

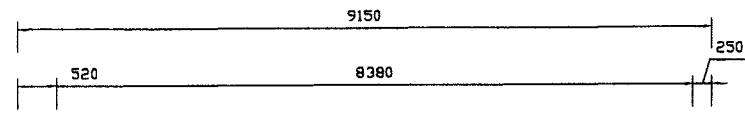



PLYTA STROPU CZĘŚCI DOBUDOWANEJ 1:50

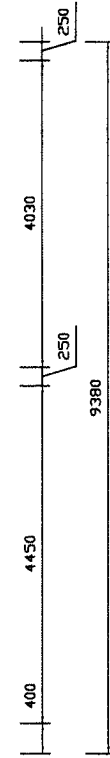


Zbrojenie dołem

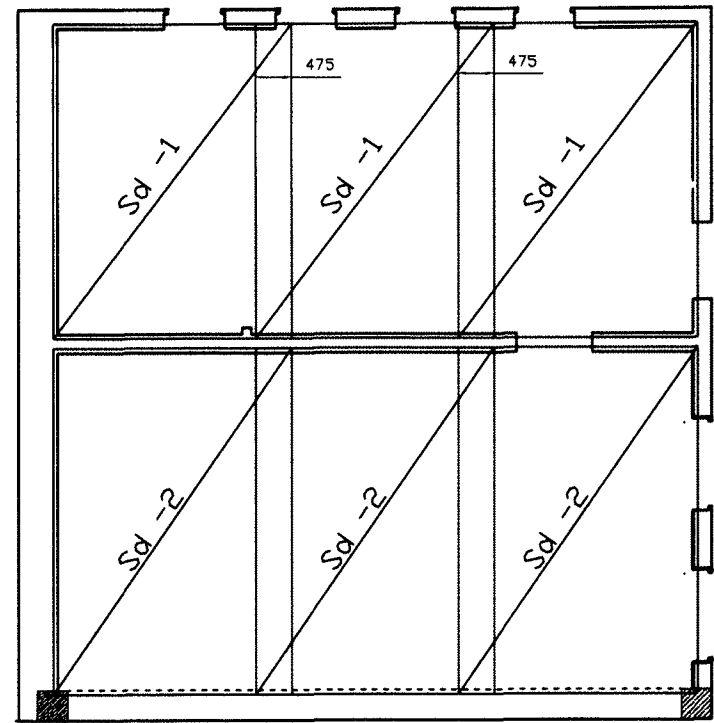


Sd -1

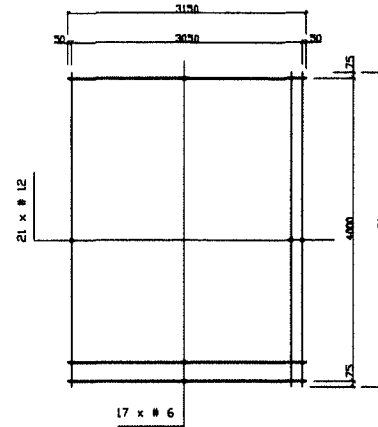


Sd -2

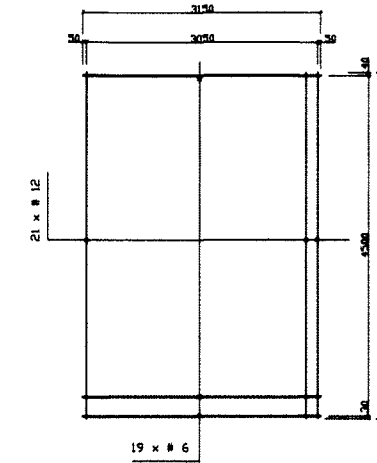


Sg -1

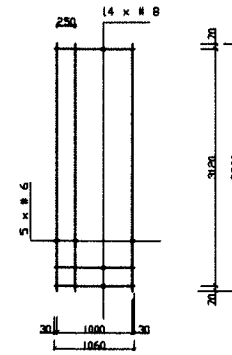


Sg -2

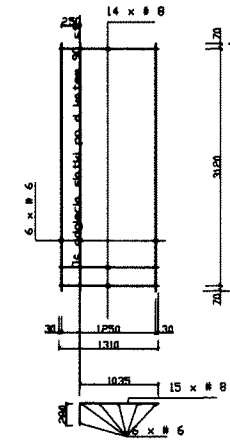


Sg -3

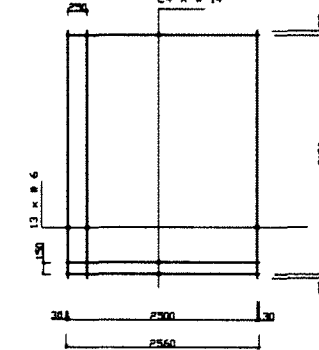


Zbrojenie góra

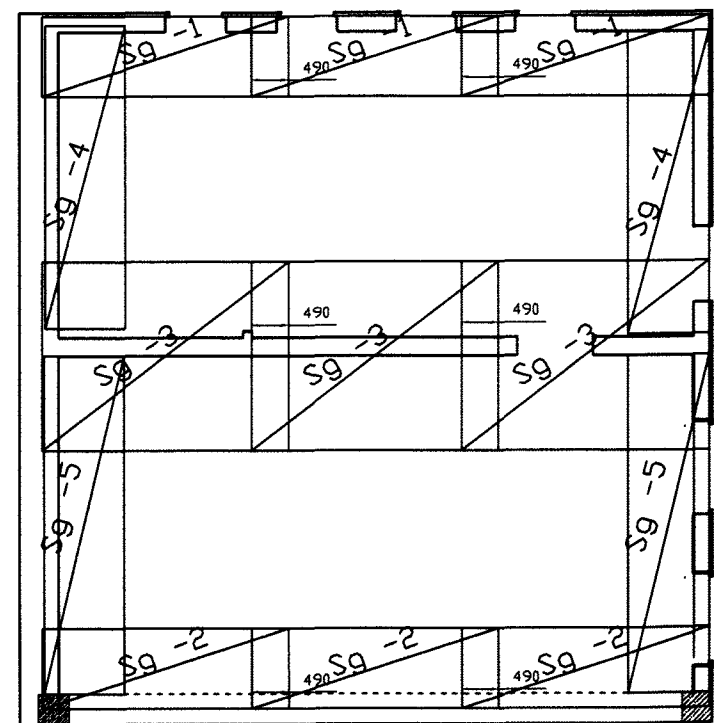

Sg -4

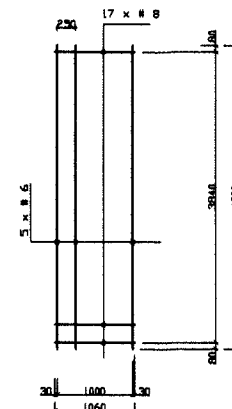

Sg -5

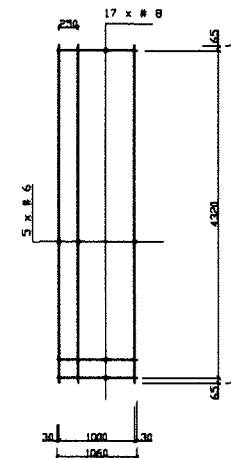

BETON: B25
STAL: A-III (34GS), A-0 (St0S)
otuliny: płyta stropowa 2 cm

Inwestor: Gmina Polska Cerekiew 47-260 Polska Cerekiew, ul. Raciborska 4		Skala: 1 : 100	
Temat: Przebudowa i rozbudowa budynku na Gminne Centrum Kultury		Branża: Konstrukcja	
Nazwa rysunku: PLYTA STROPOWA		Data: 01-2009	
Oblek: Gminny Dom Kultury		Adres budowy: Polska Cerekiew - ul. Kozielska 3	
Opracował: tech. Jan Domin	Nr uprawnień: 190/80/Op	Podpis: <i>[Signature]</i>	Nr rysunku: K10
Projektował: mgr inż. Jan Bandrowski	Nr uprawnień:	Podpis: <i>[Signature]</i>	
Sprawdził: mgr inż. Adam Kazimierzczak	Nr uprawnień:	Podpis: <i>[Signature]</i>	
Biuro Usług Projektowych i Nadzoru Inwestorskiego, 47-208 Długomilowice, ul. Familjna 10, tel.077/482062			