


województwo opolskie
 Gmina: Polska Cerekiew
 Obręb: Polska Cerekiew
 Położenie: k.m. dz. 424/18
 ul. Konarskiego 4
 Sekcja: 484.142-151
 Skala: 1:1000
 Powiększenie: 1:500

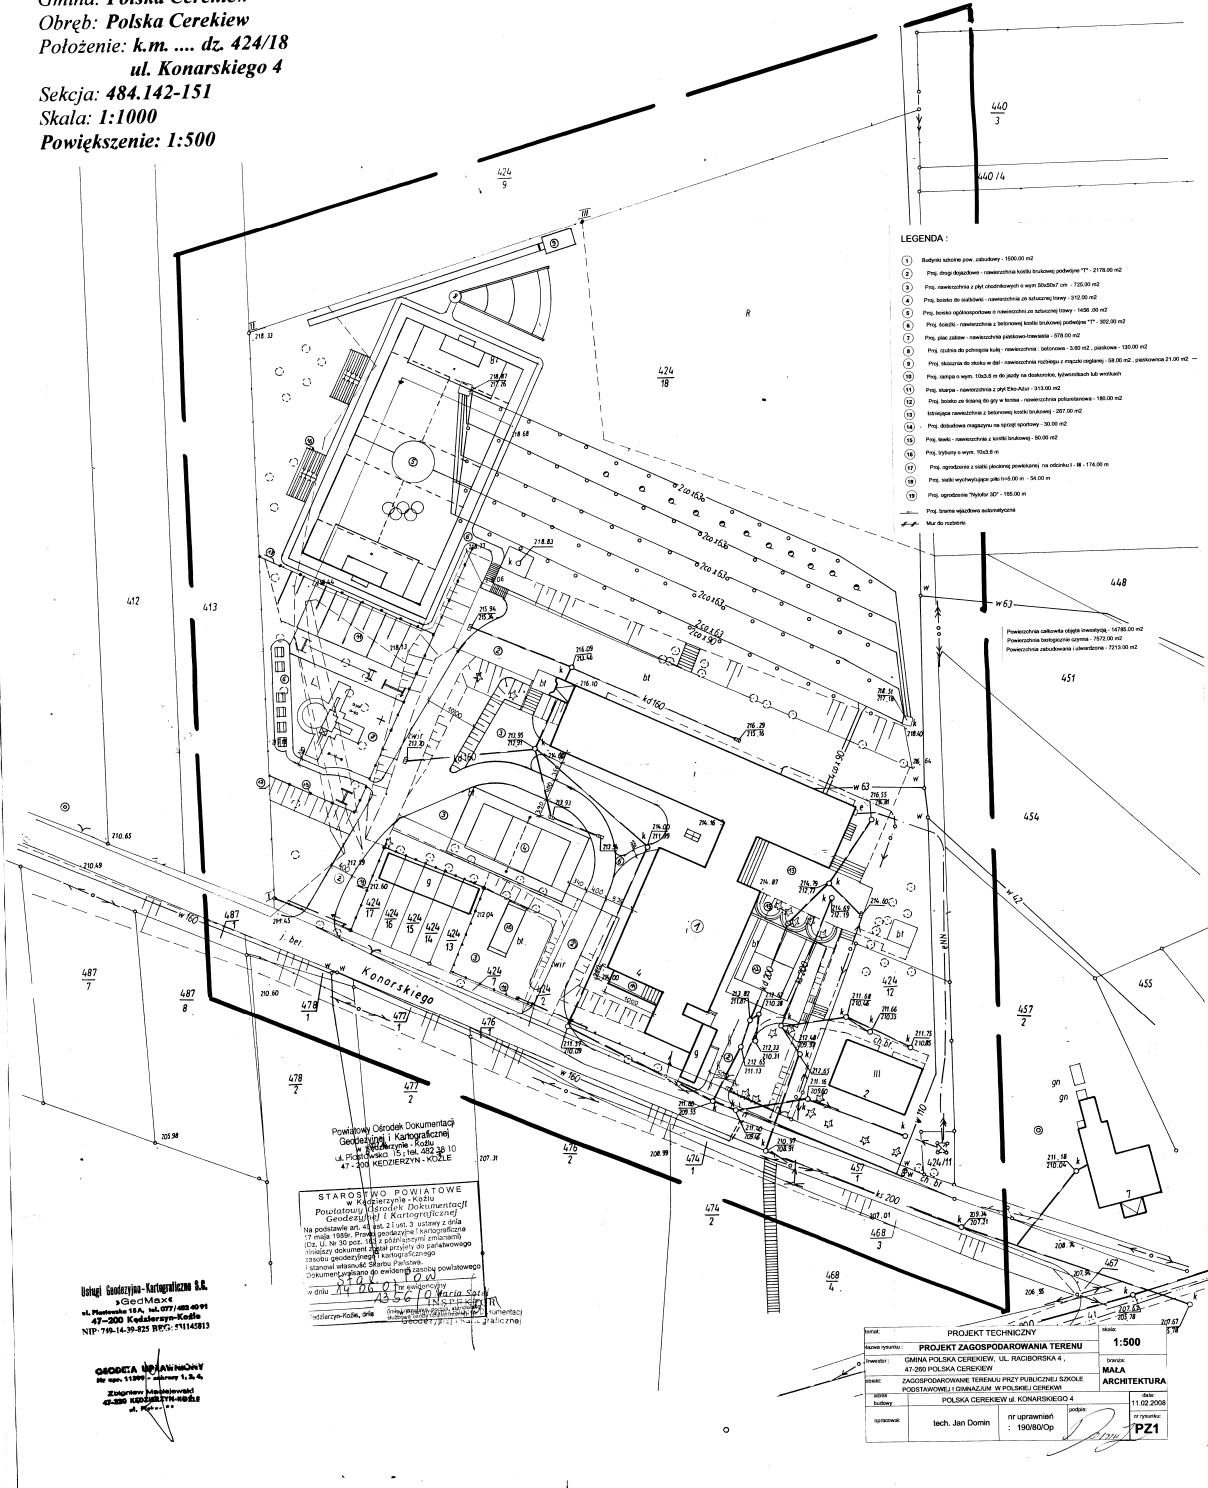

- LEGENDA:**
- 1) Budynek szkolny pow. zabudowy - 1500,00 m²
 - 2) Prog. drogi ekspresyjnej - nawierzchnia kostki brukowej podwójnej TT - 2178,00 m²
 - 3) Prog. nawierzchnia z płyt chodnikowych w wym. 50x50x7 cm - 735,00 m²
 - 4) Prog. basenu do rekreacji - nawierzchnia ze szkieletowej ławy - 112,00 m²
 - 5) Prog. basenu ogólnosporowego i nawierzchnia ze szkieletowej ławy - 1628,00 m²
 - 6) Prog. basenu - nawierzchnia z betonowej kostki brukowej podwójnej TT - 302,00 m²
 - 7) Prog. plac zabaw - nawierzchnia z kostki brukowej - 578,00 m²
 - 8) Prog. schody do podwórka białej - nawierzchnia z betonowa - 2,80 m², parkowa - 130,00 m²
 - 9) Prog. schody do placu w białej - nawierzchnia z kostki brukowej z przepiętymi schodami - 58,00 m², parkowa - 213,00 m²
 - 10) Prog. schody w wym. 15x20 w białej w kierunku do basenu, schodami kładzie w kierunku - 10,00 m²
 - 11) Prog. murów - nawierzchnia z płyt chodnikowych - 313,00 m²
 - 12) Prog. basenu ze ścianką 60 cm w białej - nawierzchnia z kostki brukowej - 180,00 m²
 - 13) Kierowca nawierzchnia z betonowej kostki brukowej - 287,00 m²
 - 14) Prog. ścieżka spacerowa na białej schodami - 30,00 m²
 - 15) Prog. ścieżka - nawierzchnia z kostki brukowej - 60,00 m²
 - 16) Prog. schody w wym. 15x20 w białej - 10,00 m²
 - 17) Prog. ogrodzenie z kostki (parkowa) parkowa - na odcinku 1 - 114,00 m
 - 18) Prog. ścieżka spacerowa z kostki (parkowa) - 54,00 m
 - 19) Prog. ogrodzenie "tęcza" 307 - 185,00 m
 - 20) Prog. ścieżka spacerowa asfaltowa
- Mur do rzutów

Powiatowy Ośrodek Dokumentacji
 Geodezyjnej i Kartograficznej
 ul. Piłsudskiego 15, tel. 452 28 10
 47-200 Kędzierzyn-Koźle

STAROSTWO POWIATOWE
 w Kędzierzynie-Koźlu
 Biuro Geodezyjne i Kartograficzne
 Geodezyjny i Kartograficzny
 Na podstawie art. 4 § 1 pkt 9) ustawy z dnia
 17 maja 1986 r. Prawo geodezyjne i kartograficzne
 (Dz. U. z 30.06.1986 r. z późn. zmianami)
 wydany dokument zgłaszający do państwowego
 rejestru geodezyjnego i kartograficznego
 z datą 14.01.2010 r.
 w dniu 14.01.2010 r. w Kędzierzynie-Koźlu
 47-200 Kędzierzyn-Koźle

Usługi Geodezyjno-Kartograficzne S.A.
 »GeoMax«
 ul. Piłsudskiego 15A, tel. 452 28 10
 47-200 Kędzierzyn-Koźle
 NIP: 780-14-39-825 REGON: 511145813

AGENCJA ARCHITEKTURA
 ul. Piłsudskiego 15A, tel. 452 28 10
 47-200 Kędzierzyn-Koźle
 NIP: 780-14-39-825 REGON: 511145813

PROJEKT TECHNICZNY		skala: 1:500	
Nazwa projektu: PROJEKT ZAGOSPODAROWANIA TERENU			
Inwestor: GMINA POLSKA CEREKIEW, UL. RACIBORSKA 4, 47-200 POLSKA CEREKIEW		Data: 11.02.2008	
Miejscowość: ZAGOSPODAROWANIE TERENU PRZY PUBLICZNEJ SZKOLE PODSTAWOWEJ I GIMNAZJUM W POLSKIEJ CEREKIEWI			
Działka budowlana: POLSKA CEREKIEW W KONARSKIEGO 4		Działka: 484.142-151	
Projektant: Inż. Jan Domin		Zawód: ARCHITEKTURA	
Makroprojekt: 150/80/Op		Data: 11.02.2008	