




**Przekrój normalny w liniach rozgraniczających
(w granicach działki drogowej)
w najwęższym miejscu**

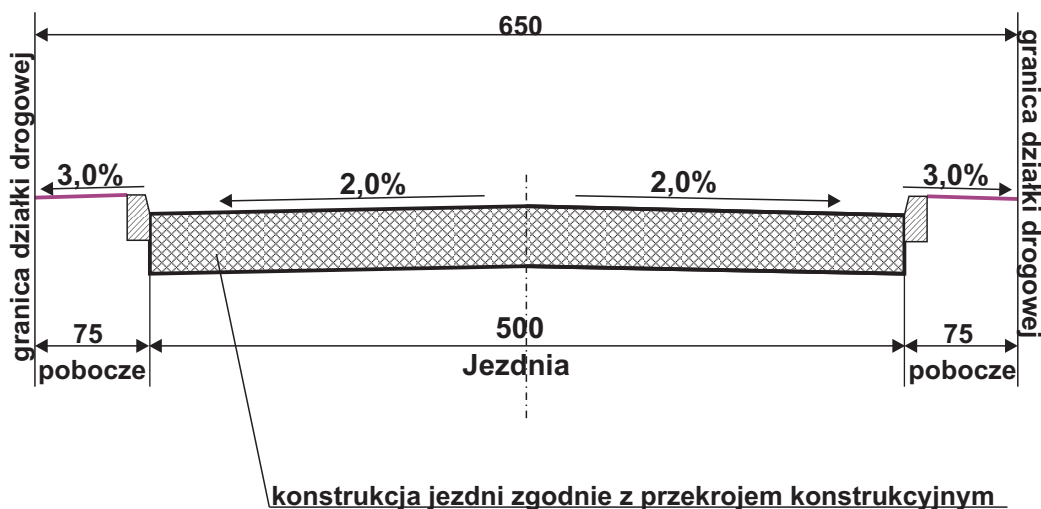

**Przekrój normalny w liniach rozgraniczających
(w granicach działki drogowej)
w najszerszym miejscu**

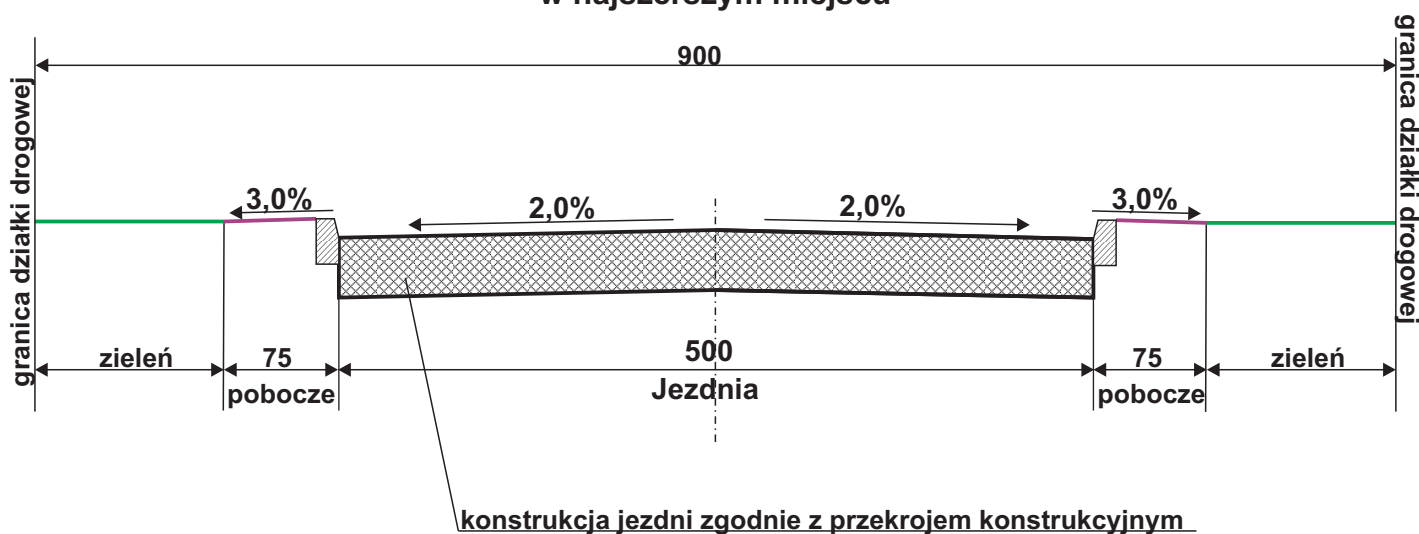

 Regon 531005383	PRZEDSIĘBIORSTWO USŁUGOWO-PROJEKTOWE „MI” Mirosław Sieja ul. Piłsudskiego 10 B/1 47-223 KĘDZIERZYN-KOŹLE		
	OBIEKT Droga gminna – ulica Parkowa w zakrzowie		
umowa nr	imię i nazwisko	nr uprawnień	podpis
Autor	mgr inż. Mirosław Sieja	29/95/Op	
TEMAT	Przebudowa drogi gminnej , ulicy Parkowej w Zakrzowie		SKALA 1:50 wrzesień 2017 r.
TEMAT RYSUNKU	Przekroje normalne w liniach rozgraniczających		
INWESTOR	GMINA POLSKA CEREKIEW UL. RACIBORSKA 4 47-260 POLSKA CEREKIEW		Rysunek nr 3