



PRZEKRÓJ KONSTRUKCYJNY

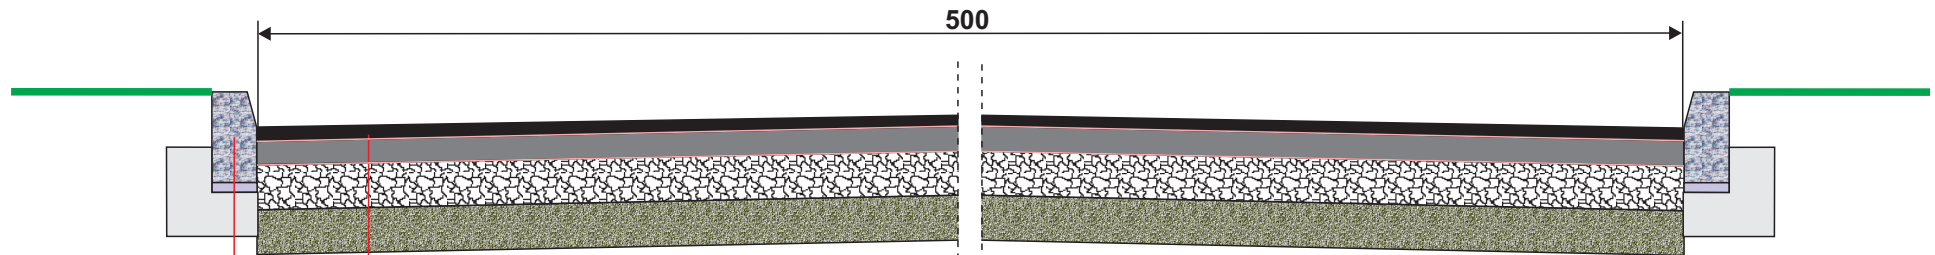

Warstwa ścieralna AC 11W grubości 4 cm
Skropienie międzywarstwowe emulsją asfaltową w ilości 0,5 kg/m²
Warstwa wiążąca z betonu asfaltowego AC 11 W grubości 5 cm
Skropienie międzywarstwowe emulsją asfaltową w ilości 0,8 kg/m²
Podbudowa z kruszywa kamiennego stabilizowanego mechanicznie 0/31,5 mm - warstwa górna grubości 10 cm
Podbudowa z kruszywa kamiennego stabilizowanego mechanicznie 0/31,5 mm - warstwa dolna grubości 20 cm

Krawężnik drogowy 15x30 cm ustawiony na ławie z betonu C12/16

 Regon 531005383	PRZEDSIĘBIORSTWO USŁUGOWO-PROJEKTOWE „MI” Mirosław Sieja ul. Piłsudskiego 10 B/1 47-223 KĘDZIERZYN-KOŹLE		
	OBIEKT Droga gminna – ulica Parkowa w zakrzowie		
umowa nr Autor	imię i nazwisko mgr inż. Mirosław Sieja	nr uprawnień 29/95/Op	podpis
TEMAT	Przebudowa drogi gminnej , ulicy Parkowej w Zakrzowie		SKALA 1:25 wrzesień 2017 r.
TEMAT RYSUNKU	Przekrój konstrukcyjny		
INWESTOR	GMINA POLSKA CEREKIEW UL. RACIBORSKA 4 47-260 POLSKA CEREKIEW		Rysunek nr 2