Tablica rozdzielcza dla Parteru T2

Pi = 16,5 kW
Ps = 9,9 kW

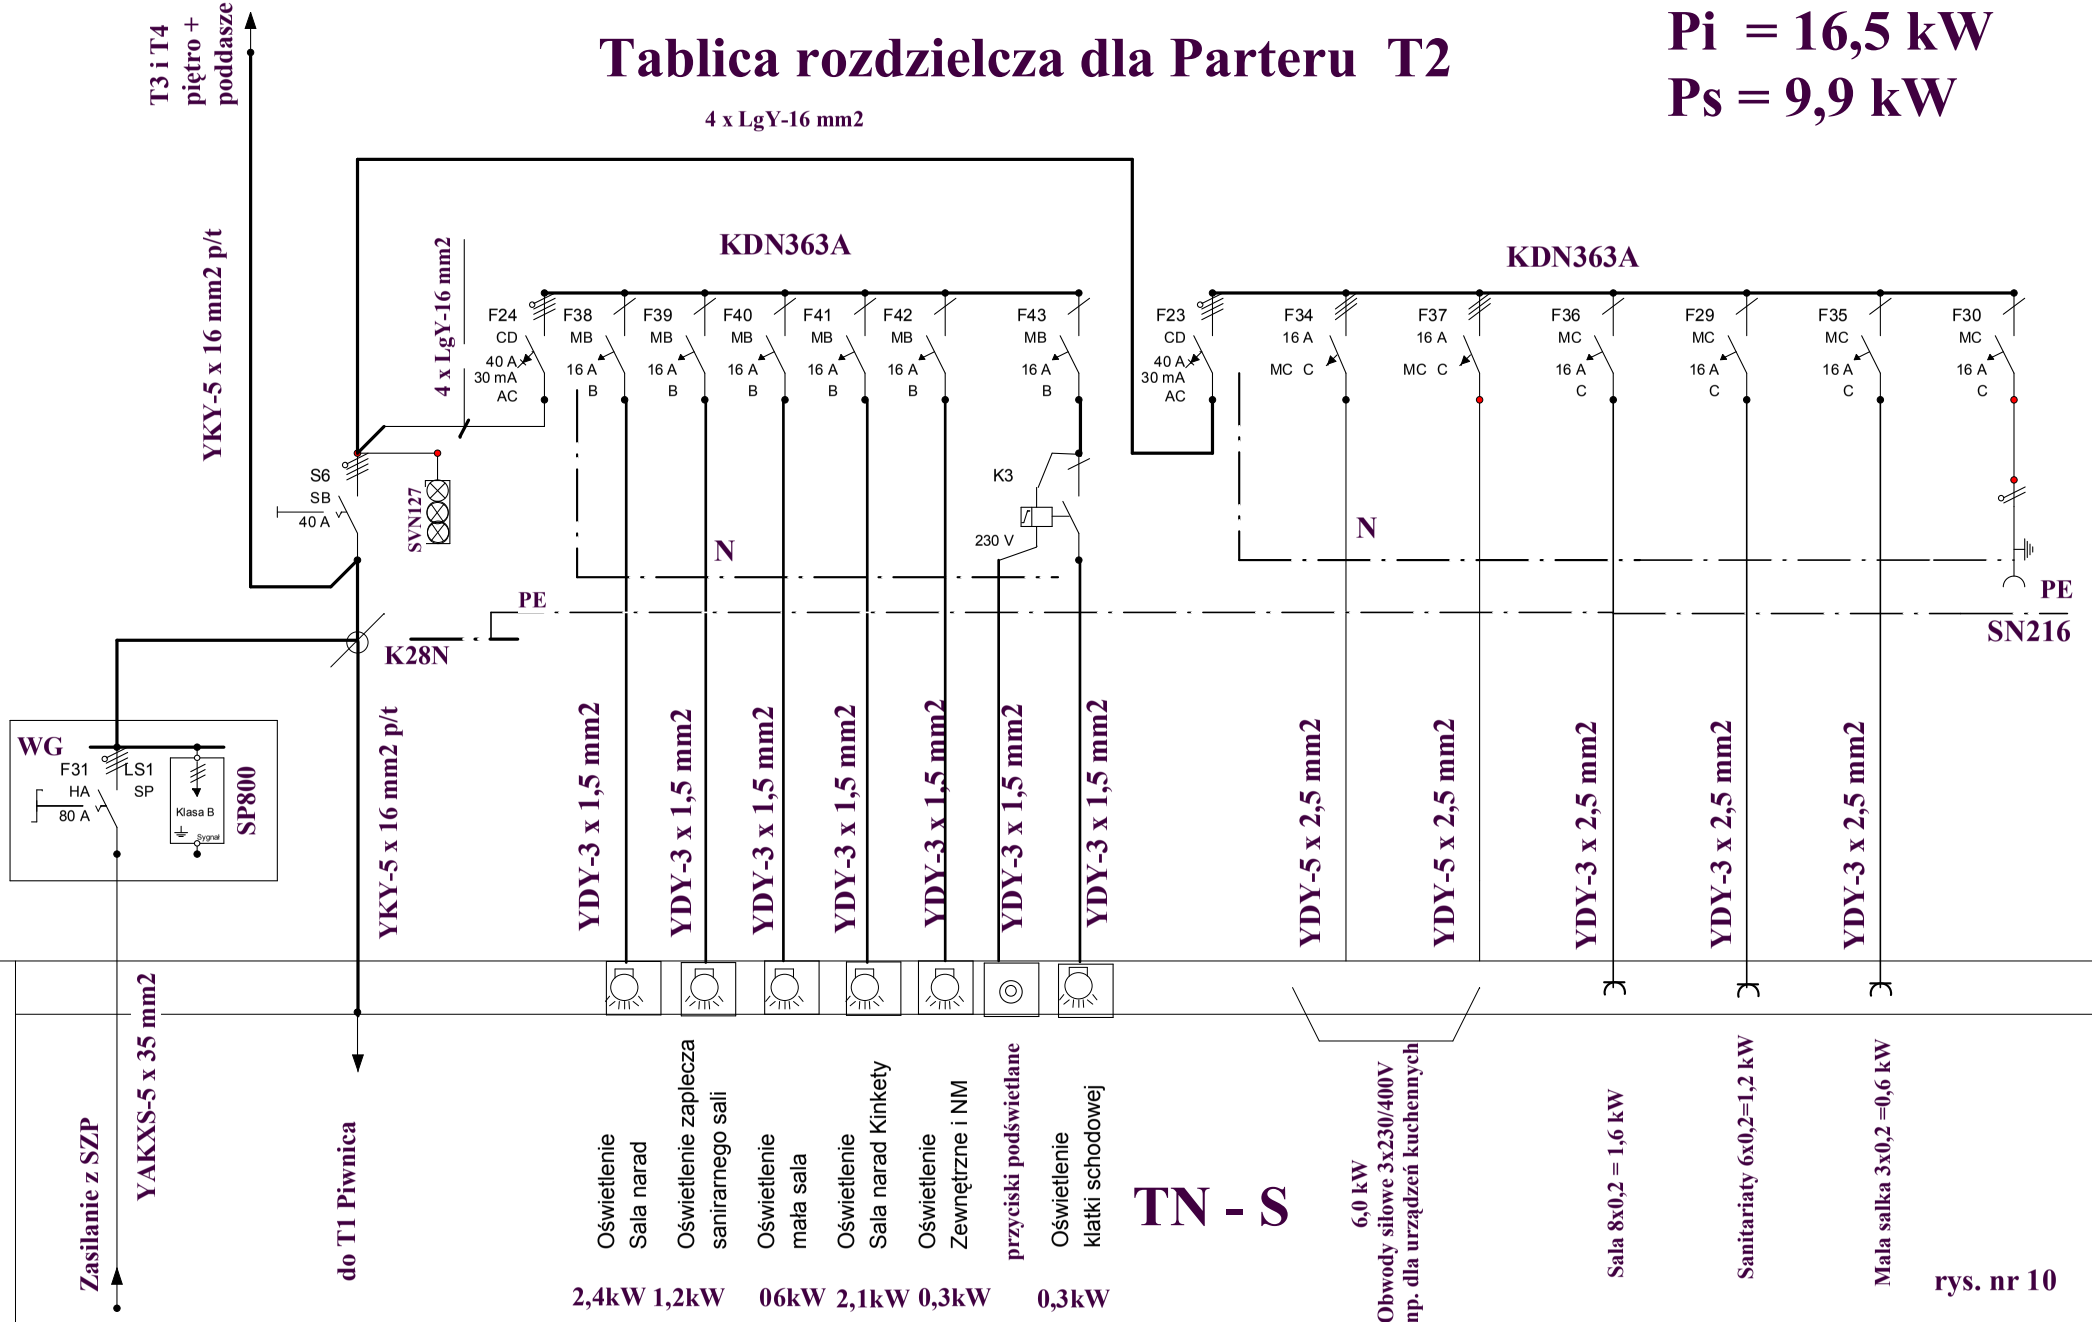

rys. nr 10

3					
2			Data	2009-03-24	
1			Wykonał	inż. T. BISGWA	
Zmiana	Data	Podpis	Sprawdził		

Projekt :

GOK schematy

Schemat nideowy T2 Parter

ZAKŁAD PROJEKTOWANIA I NADZORU BUDOWLANEGO inż. TOMASZ BISGWA
ul. Wiklinowa nr 45
w 47 - 200 KĘDZIERZYN - KOŹLE

GMINA POLSKA CEREKIEW
ul. Raciborska nr 4

GOK P. Cerekiew
ul. Kozielska 3

Numer oferty

Arkusz 7 / 6