


Do T4 na
podasznu

Pi = 15,2 kW
Ps = 9,9 kW

Tablica rozdzielcza dla Piętra T3

4 x LgY-16 mm²

TN - S

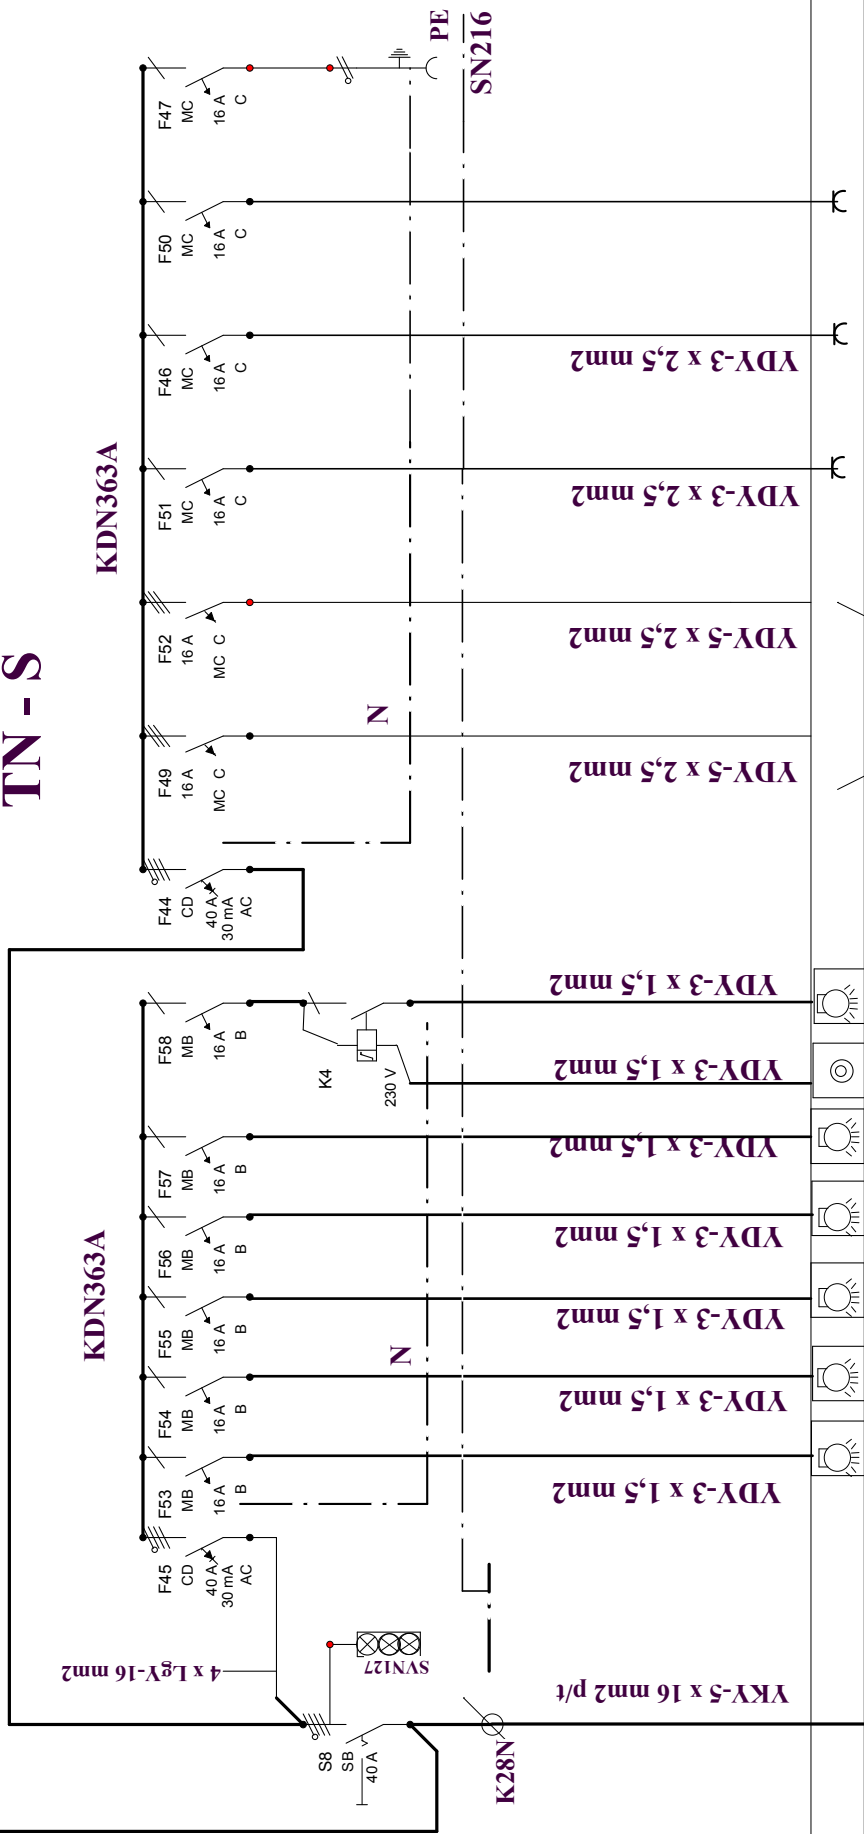

- 08kW Oświetlenie Sala narad
- 06kW Oświetlenie zapleczka sanitarnego
- 06kW Oświetlenie mata sala
- 1,6kW Oświetlenie Sala narad Kinkey
- 0,3kW Oświetlenie Kortaz
- 0,1kW przyciski podświetlane Oświetlenie klatki schodowej

- 6,0 kW Obwody siłowe 3x230/400V np. dla urządzeń kuchennych
- 1,8 kW Sala 8x0,2 = 1,8 kW
- 1,4 kW Sanitariaty 6x0,2 = 1,4 kW
- REZERWA

Rys. nr 12

Określenie miejsca

F3	Zmiana	Data	Podpis	1	2	3	4	5	6	7	8	9	10	11	12	13	14
F2		Data															
F1		Wykonat	Sprawdzit														
Projekt :				Numer oferty													
GOK schematy				GMINA POLSKA CEREKIEW ul. Raciborska nr 4													
Schemat ideowy T3 Piętro				ZAKŁAD PROJEKTOWANIA I NADZORU BUDOWLANEGO inż. TOMASZ BISGWA ul. Wiklinowa nr 45 w 47 - 200 KĘDZIERZYN - KOZŁE													
				GOK P. Cerekiew ul. Kozielecka 3													