


Tablica rozdzielcza dla Poddasza T4 Pokoje Gościnne

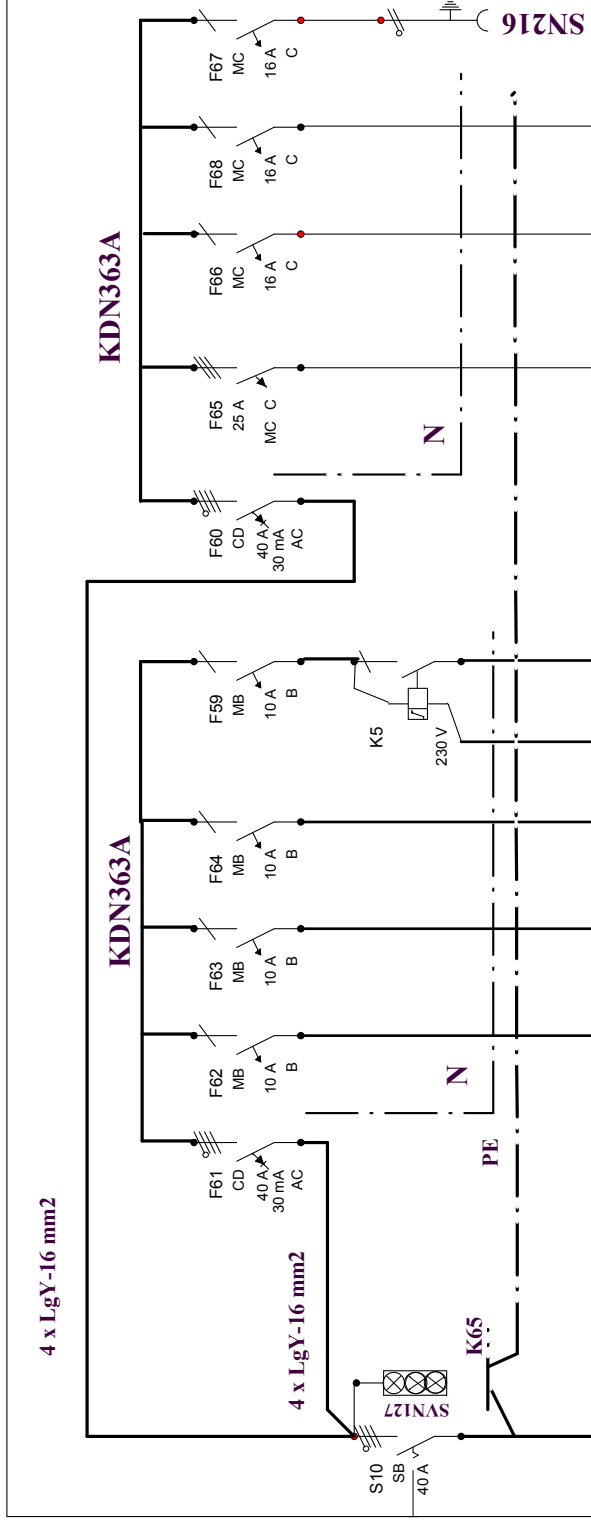

YKY-5 x 16 mm² p/t

YDY-3 x 1,5 mm²

YDY-3 x 1,5 mm²

YDY 5 x 2,5 mm²

YDY-3 x 2,5 mm²

YDY-3 x 2,5 mm²

Pi = 11,9 kW
Ps = 8,0kW

Określenie miejsca

Dopływ z T3

Oświetlenie Pokoi Gościnnych str. Prawa

Oświetlenie Pokoi Gościnnych str. LEWA

REZERWA

Przycisk podświetlany

Oświetlenie korytarza

REZERWA dla Klimatyzacji

Gniazda 230V strona Lewa

Gniazda 230V strona Prawa

TN-S

Rys. nr 14

6,0 kW

1,0 kW

1,0 kW

04 kW

1,9 kW

1,6 kW

GMINA POLSKA CEREKIEW
ul. Raciborska nr 4
GOK P. Cerekiew
ul. Kozielecka 3
Numer oferty
12
13
14
Arkusz 9 / 6

ZAKŁAD PROJEKTOWANIA I NADZORU BUDOWLANEGO inż. TOMASZ BISGWA
ul. Wiklinowa nr 45
w 47 - 200 KĘDZIERZYN - KOZŁE

Projekt :
GOK schematy
Schemat ideowy tablicy T4

Data	2009-03-24
Wykonat	inż. T. BISGWA
Sprawdzit	

Zmiana	Data	Podpis