
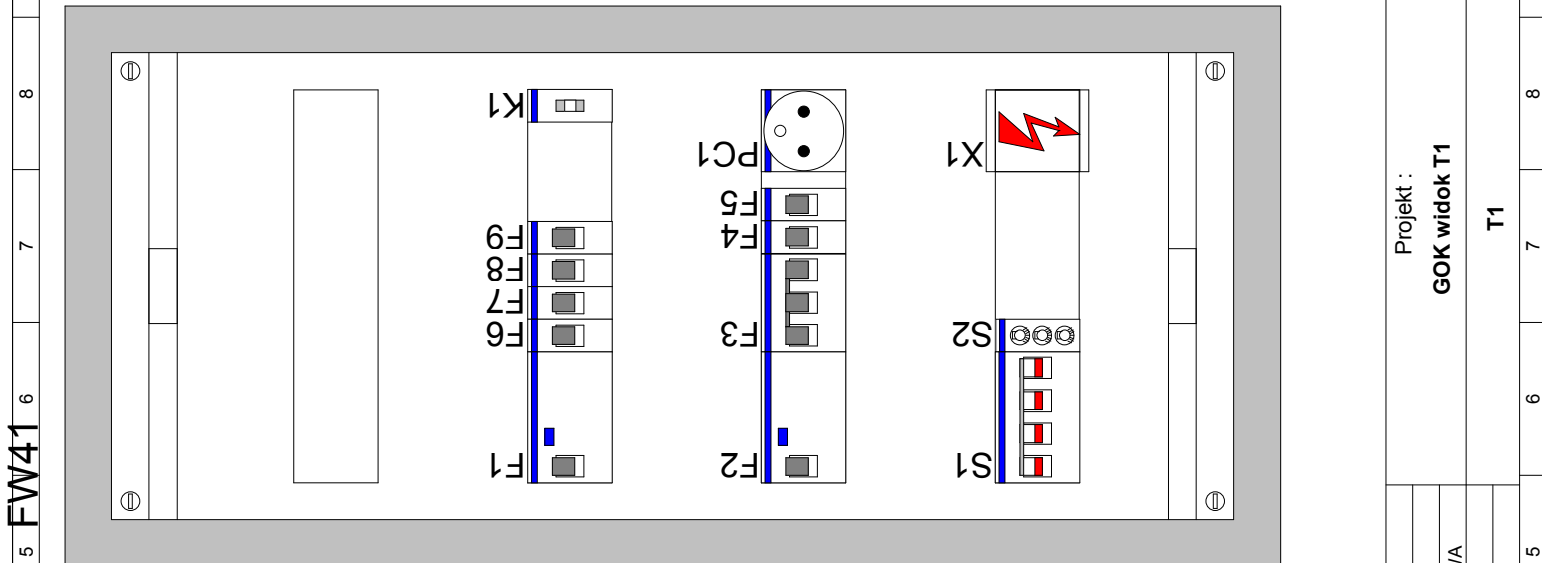


1 2 3 4 5 6 7 8 9 10 11 12 13 14

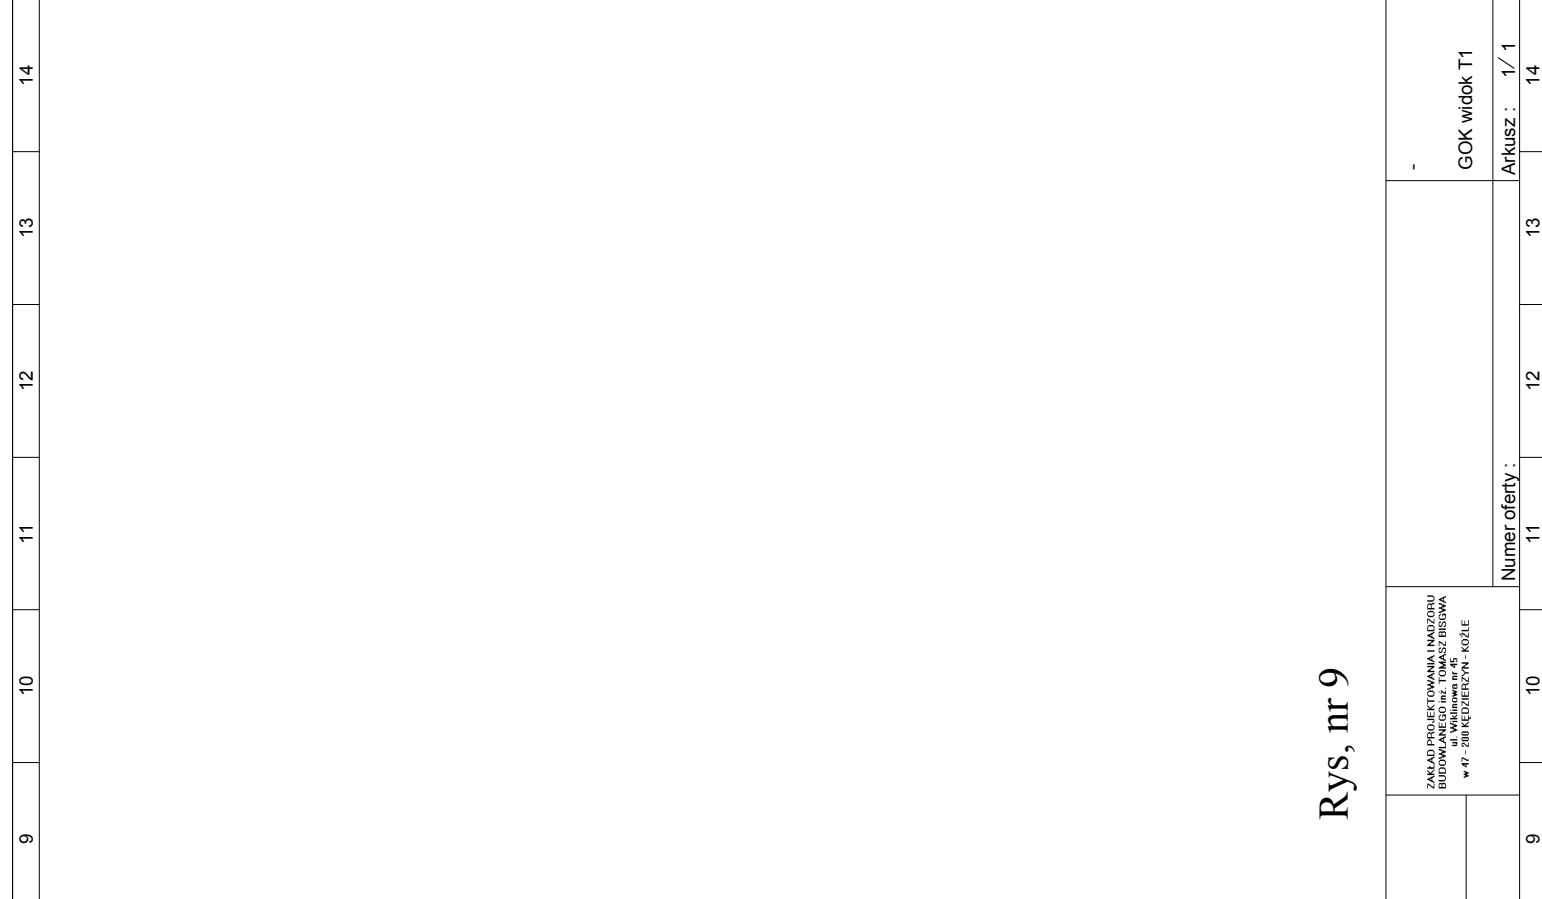

Zmiana		Data	Nazwa	
Skalę : 0.70	1	2	3	4
Widok drzwi zewnętrznych zamkniętych		Widok drzwi zewnętrznych zamkniętych		
Sprawdził		Sprawdził		
Wykonał inż. T. BISGWA		Wykonał inż. T. BISGWA		
Data		Data		
2009-03-23		2009-03-23		
Projekt :		Projekt :		
GOK widok T1		GOK widok T1		
T1		T1		
Numer oferty :		Numer oferty :		
1 / 1		1 / 1		
Arkusz :		Arkusz :		
14		14		

Rys, nr 9

ZAKŁAD PROJEKTOWANIA I NADZORU  
BUDOWLANEGO inż. TOMASZ BISGWA  
ul. Wokławska nr 45  
w 47 - 200 KĘDZIERZYN - KOZŁE

A B C D E F