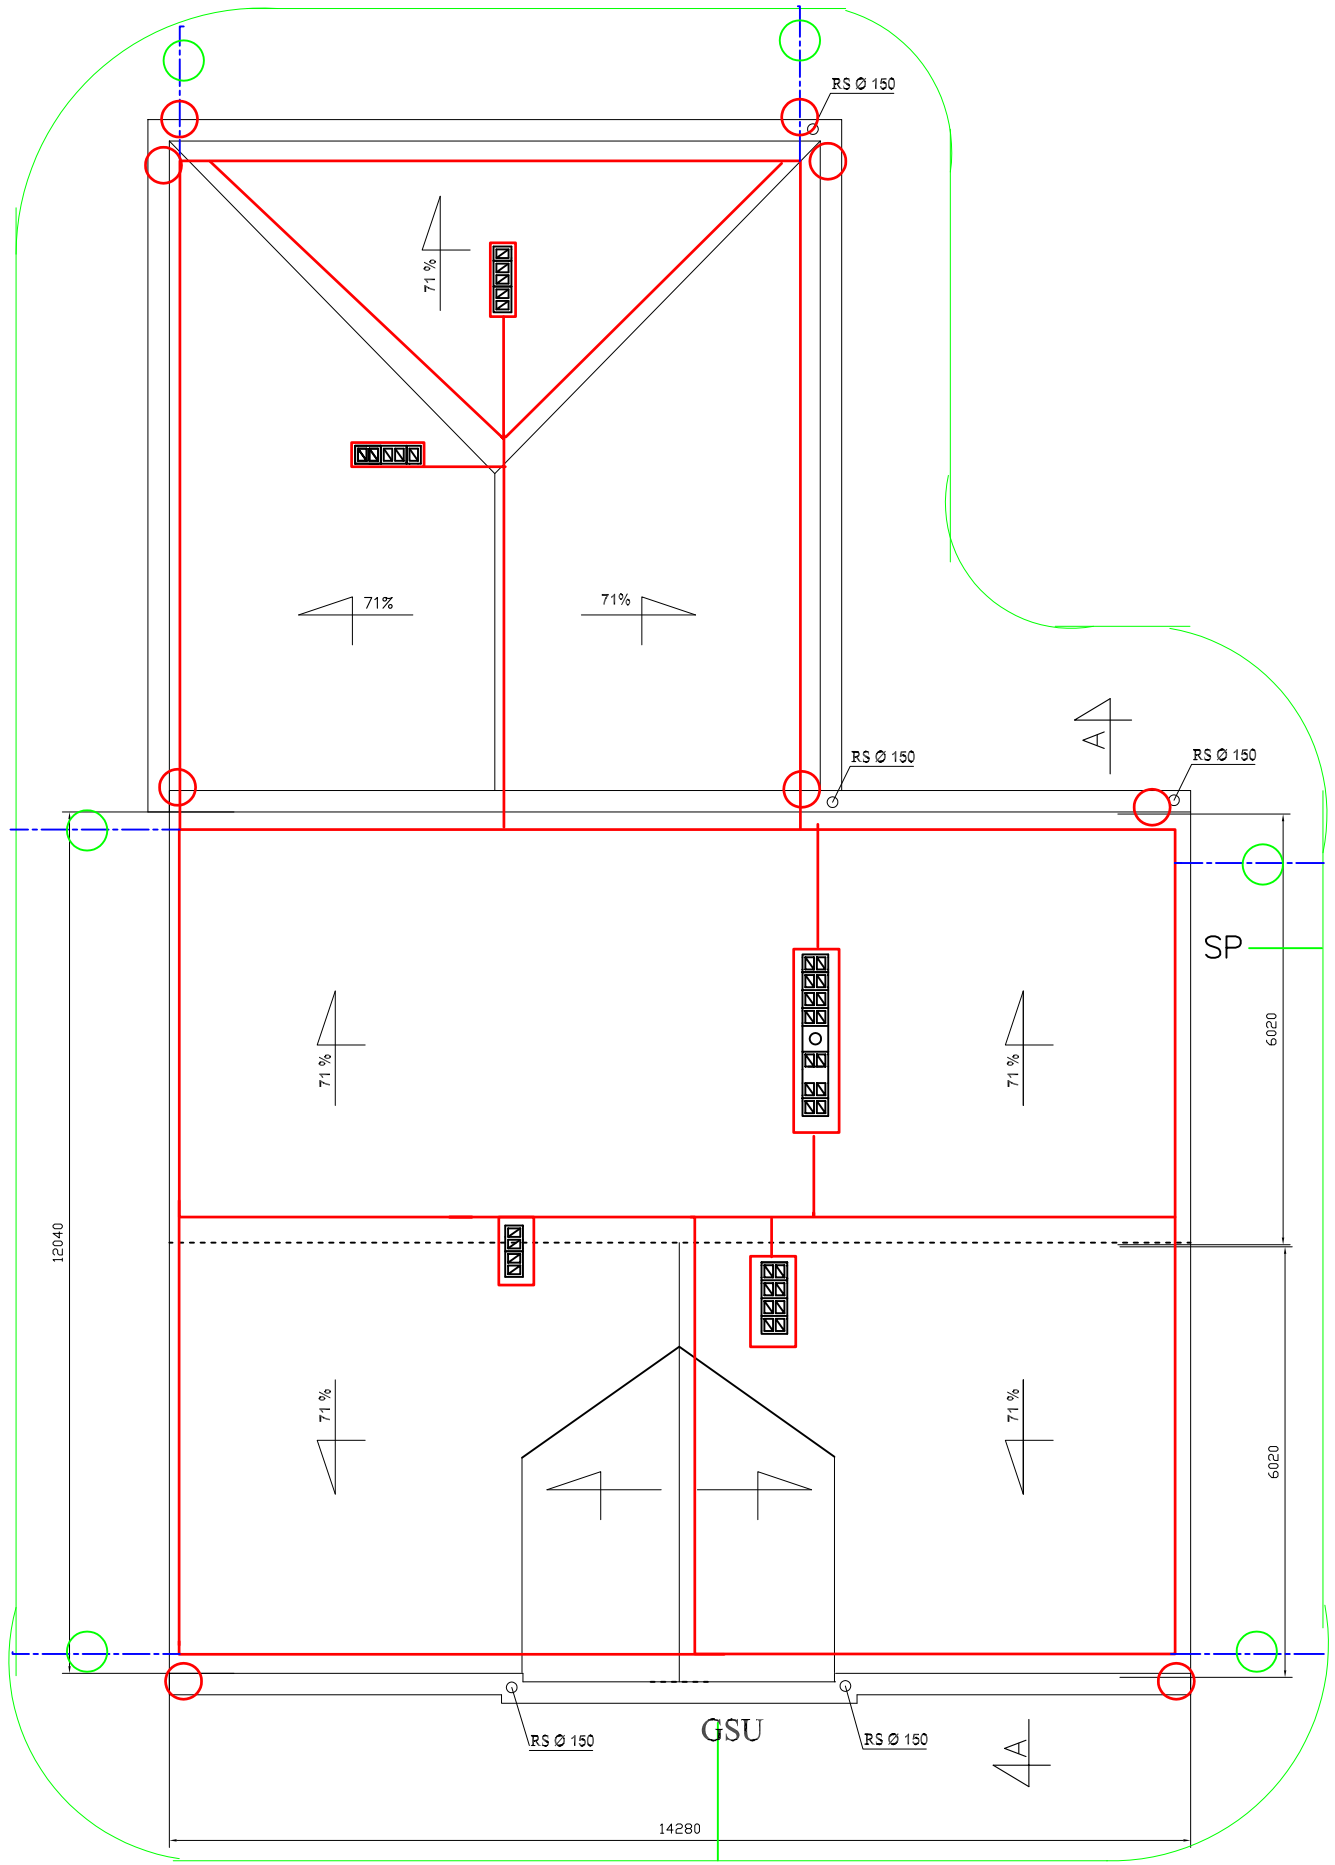

Złącza rynnowe AH nr 10011

Uziom otokowy z bednarki ocynk. 30 x 4 mm , R < 30 omów

Zwody poziome na dachu z pręta stalowego Fi-6 mm

Przew. odprowadzające i uziemiające z pręta stalowego ocynk Fi-6 mm naprężne.

Złącza kontrolne (probiercze) AH nr 03021

Inwestor: Gmina Polska Cerekiew 47-260 Polska Cerekiew, ul. Raciborska 4			Skala: 1 : 100
Temat: Centrum Kultury Polska Cerekiew			Branża: ELEKTRYCZNA
Nazwa rysunku: Instalacja piorunochronna - rzut dachu			
Obiekt: Adaptacja istn. budynku mieszkalnego			Data: 03-2009
Adres budowy: Polska Cerekiew - ul. Kozielska 3			
Projektował: inż. Tomasz Bisgwa	Nr uprawnień: 184/71/Op	Podpis:	Nr rysunku: E 7
Sprawdził; mgr inż. Edward Piotr Szarek	Nr uprawnień: 37/92/Op	Podpis:	

Zakład Projektowania i Nadzoru Budowlanego inż. Tomasz Bisgwa ul. Wiklinowa 45
w 47-200 Kędzierzyn - Koźle , tel.077/482 83 09, 602 712 553, E-mail: tbisgwa@o2.pl