


UWAGA:

1. Wszystkie zmiany w projekcie wymagają zgody projektanta Pracowni Projektowej WAK.
2. W przypadku stwierdzenia jakichkolwiek niezgodności, rozbieżności lub błędów w dokumentacji należy natychmiast powiadomić Pracownię Projektową WAK.
3. Dokumentację należy traktować łącznie tzn. Wszystkie rysunki wraz z częścią opisową.

Niniejszy projekt stanowi dzieło autorskie i podlega ochronie zgodnie z ustawą 83 z dnia 04.02.1994 "o prawie autorskim i prawach pokrewnych".

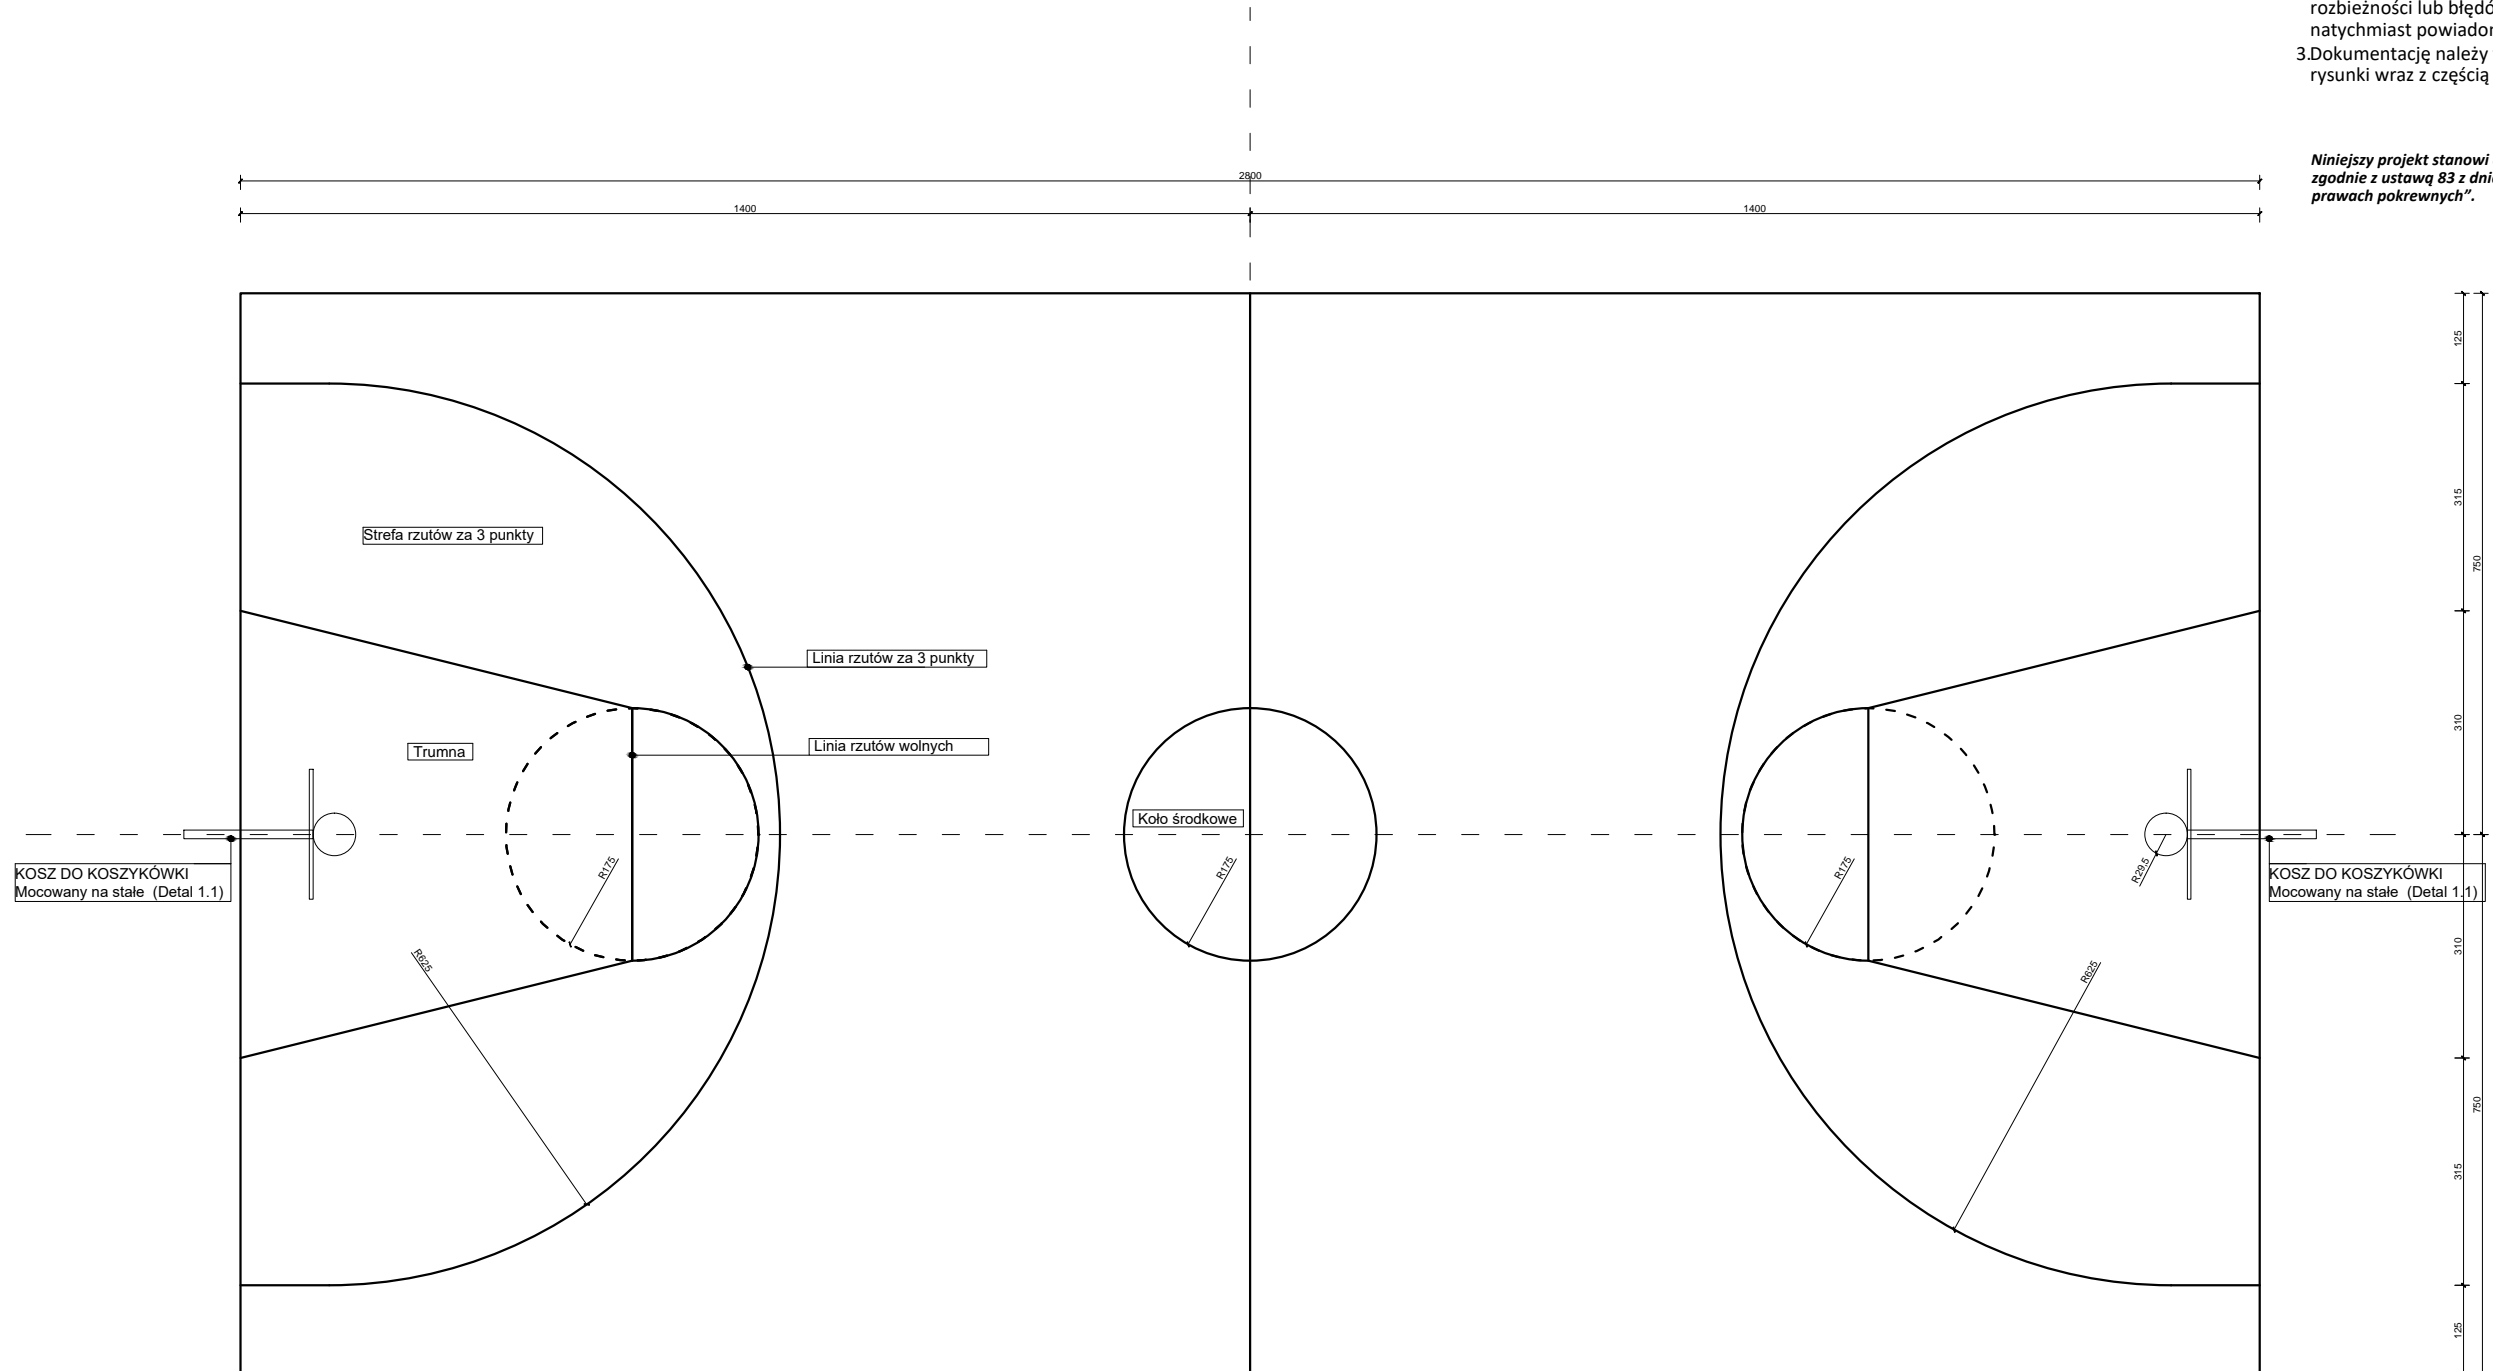

KOSZ DO KOSZYKÓWKI
Mocowany na stałe (Detal 1.1)

KOSZ DO KOSZYKÓWKI
Mocowany na stałe (Detal 1.1)

Boisko do koszykówki:

Linie i wymiary boiska muszą być zgodne z aktualnymi Przepisami Gry w Piłkę koszykową.
Wszystkie linie boiska mają szerokość 5 cm i muszą być koloru jasnego, kontrastującego z kolorem powierzchni boiska i innymi liniami.

Proponowany kolor linii: żółty drogowy

RZUT BOISKA DO PIŁKI KOSZYKOWEJ skala 1:100

PRACOWNIA PROJEKTOWA „WAK” mgr EDYTA GISMAN 47-200 KĘDZIERZYN-KOŹLE UL.M.KONOPNICKIEJ 8		
NAZWA INWESTYCJI: Projekt budowlany: budowa boiska wielofunkcyjnego, rozbieżni wraz z zagospodarowaniem terenu we Wroninie ul.Kościelna 1, dz. nr 999/1obręb Wronin, jednostka ewidencyjna Polska Cerekiew	INWESTOR: Gmina Polska Cerekiew 47- 260 Polska Cerekiew ul. Raciborska 4	
TEMAT RYSUNKU: RZUT BOISKA DO PIŁKI KOSZYKOWEJ	SKALA: 1:100	
Autor: mgr inż. Edyta Zwiór	TYTUŁ, IMIĘ I NAZWISKO mgr inż. Edyta Gisman	UPRAWNIENIA 31/89/Op
Opracował: mgr inż. arch. Victoria Gisman		
BRANŻA ARCHITEKTURA	DATA 04.07.2017r.	NR RYS. 3.