


Beton	B20 (16/20)
Stal	St0S-b 34GS

UWAGA:

Fundament- stopa fundamentowa o wymiarach 60x60cm, beton C16/20 (B20), izolacja pionowa- Abizol R+P, izolacja pozioma- 2x papa na lepiku. Fundamenty posadzone 100 cm poniżej poziomu terenu.

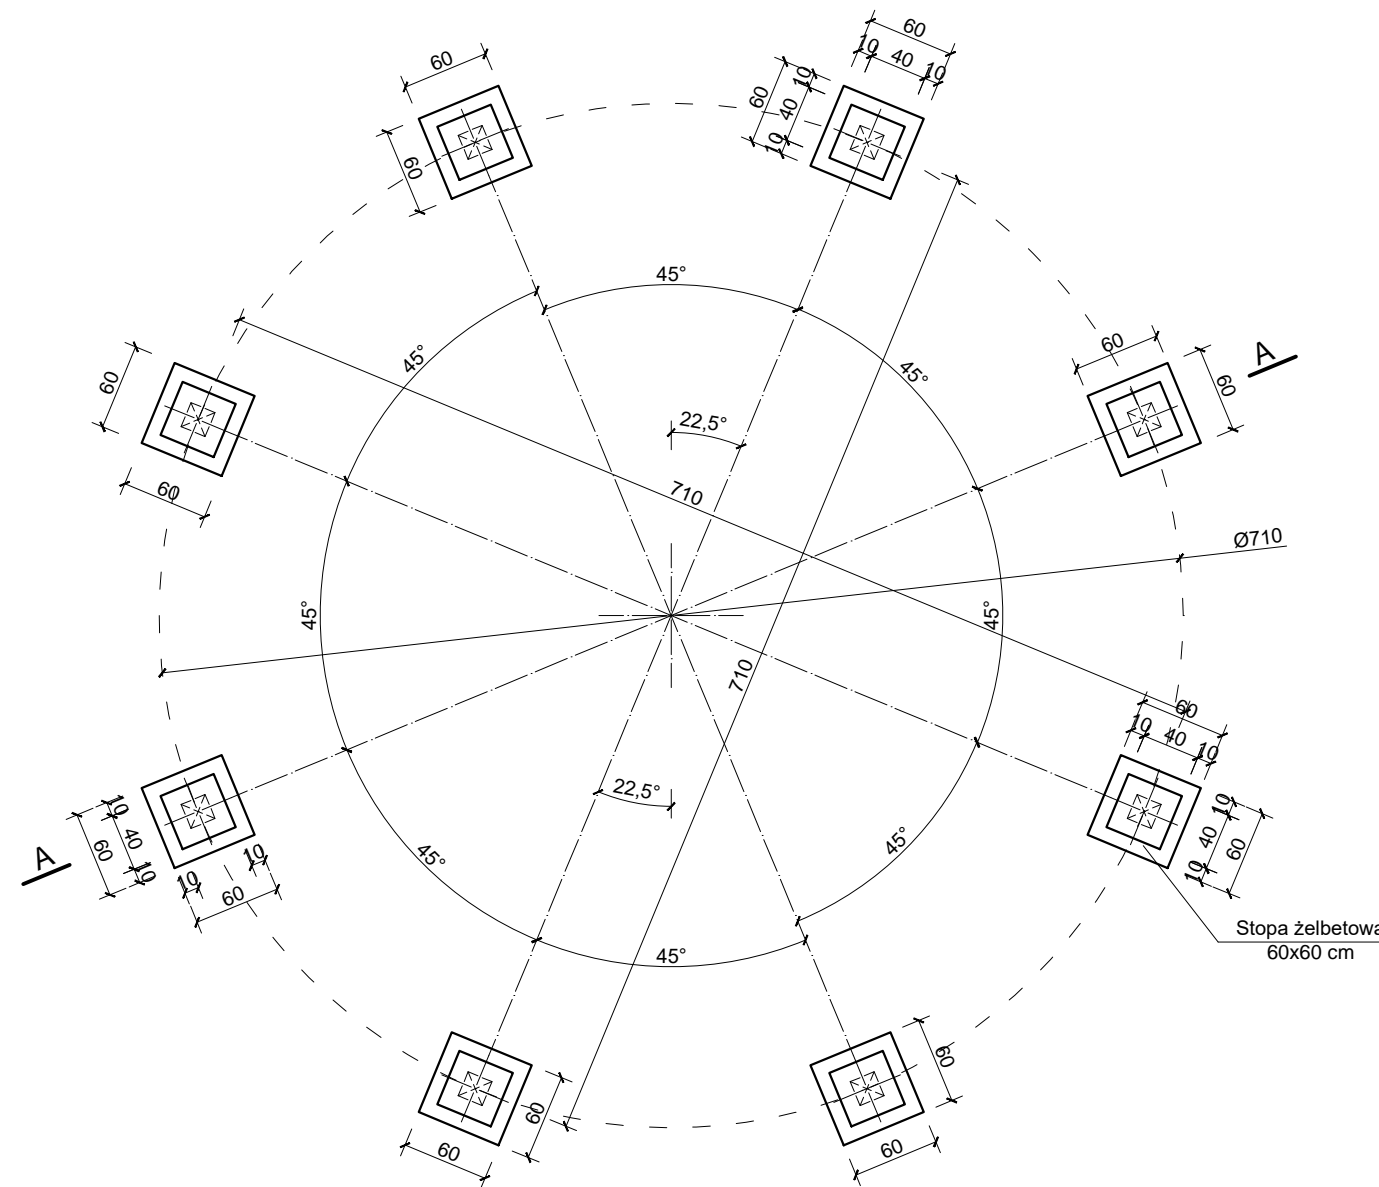

RZUT FUNDAMENTÓW
skala 1:50

PRACOWNIA PROJEKTOWA „WAK” mgr EDYTA GISMAN 47-200 KĘDZIERZYN-KOŹLE UL.M.KONOPNICKIEJ 8		
NAZWA INWESTYCJI:	INWESTOR:	
Projekt budowlany: budowa wiaty rekreacyjnej wraz z zagospodarowaniem terenu we Wroninie, dz. nr 999/1 obręb Wronin, jednostka ewidencyjna Polska Cerekiew	Gmina Polska Cerekiew 47- 260 Polska Cerekiew ul. Raciborska 4	
TEMAT RYSUNKU:	SKALA:	
RZUT FUNDAMENTÓW	1:50	
Autor:	TYTUŁ IMIĘ I NAZWISKO	UPRAWNIENIA
Opracował:	mgr inż. Edyta Zwiór	31/89/Op
	mgr Edyta Gisman	
	mgr inż. arch. Victoria Gisman	
BRANŻA	DATA	NR RYS.
ARCHITEKTURA	04.07.2017r.	W1.