


**UWAGA:**

Drewno przed zamontowaniem zaimpregnować wg. zaleceń producentów np. FOBOS M2  
 Styk drewnianych słupów murem izolować papą.  
 Wymiary elementów drewnianych na rysunkach dotyczą elementów przygotowanych po obróbce mechanicznej.  
 Ostateczne wymiary elementów więźby dachowej dopasować do wymurowanych elementów budynku.

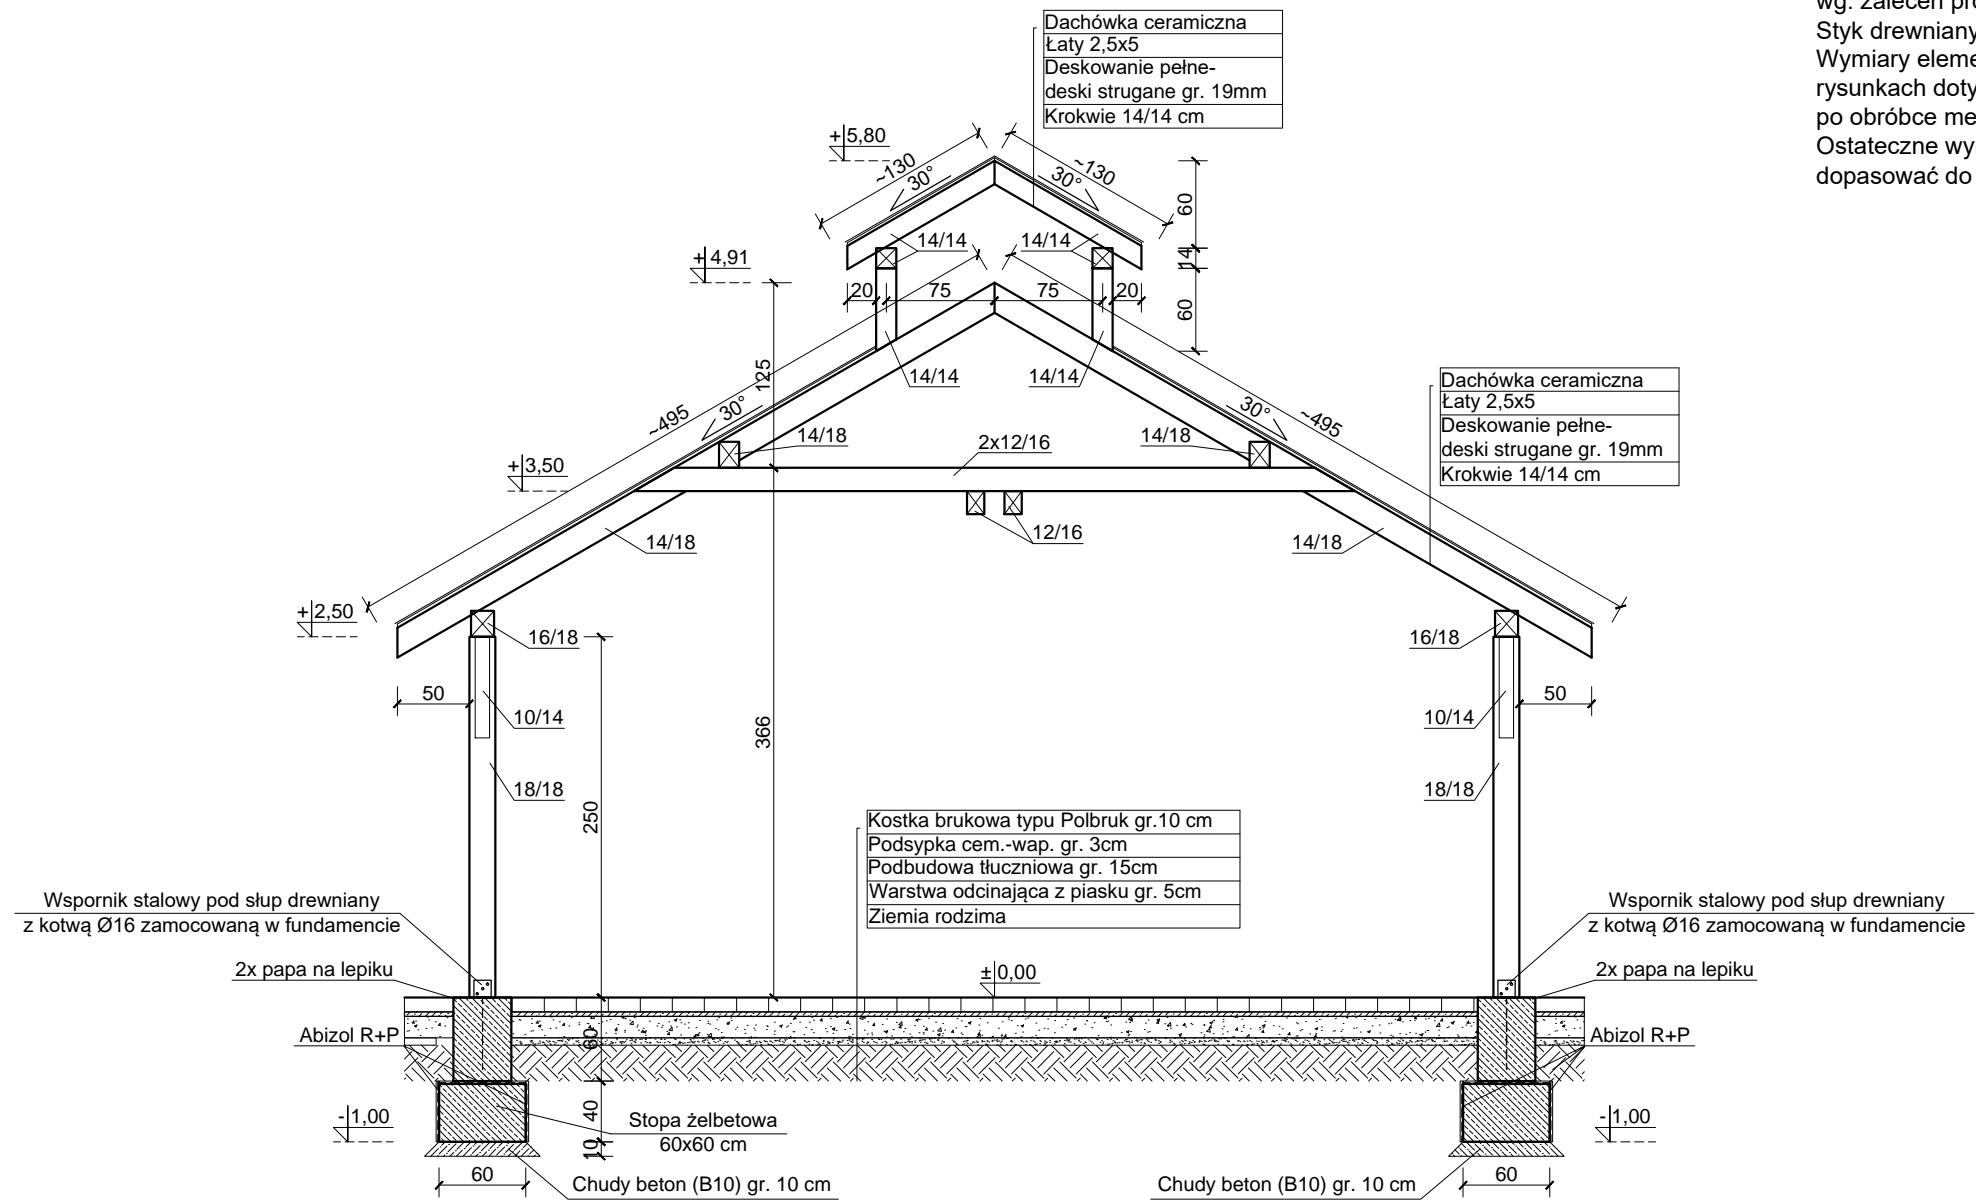

**PRZEKRÓJ A-A**  
 skala 1:50

<b>PRACOWNIA PROJEKTOWA „WAK”</b> mgr EDYTA GISMAN 47-200 KĘDZIERZYN-KOŹLE UL.M.KONOPNICKIEJ 8		
NAZWA INWESTYCJI:	INWESTOR:	
Projekt budowlany: budowa wiaty rekreacyjnej wraz z zagospodarowaniem terenu we Wroninie, dz. nr 999/1 obręb Wronin, jednostka ewidencyjna Polska Cerekiew	Gmina Polska Cerekiew 47- 260 Polska Cerekiew ul. Raciborska 4	
TEMAT RYSUNKU:	SKALA:	
PRZEKRÓJ A-A	1:50	
Autor:	TYTUŁ IMIĘ I NAZWISKO	UPRAWNIENIA
Opracował:	mgr inż. Edyta Zwiór	31/89/Op
	mgr Edyta Gisman	
	mgr inż. arch. Victoria Gisman	
BRANŻA	DATA	NR RYS.
ARCHITEKTURA	04.07.2017r.	W5.