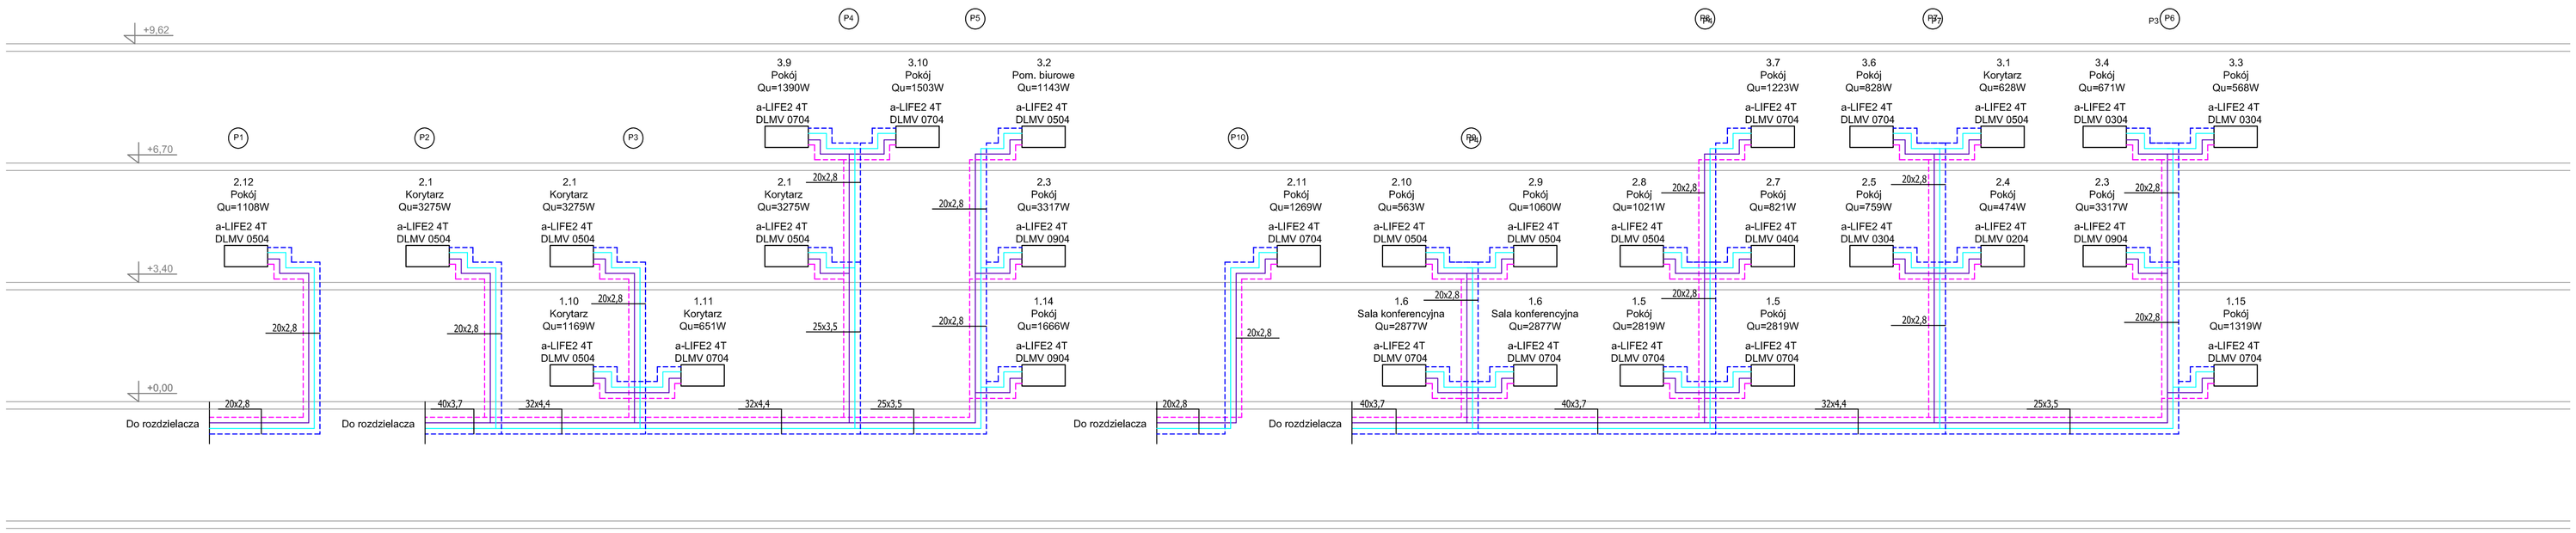

Oznaczenia:

- Instalacja z klimakonwektorami - chłodzenie - zasilanie
- Instalacja z klimakonwektorami - chłodzenie - powrót
- Instalacja z klimakonwektorami - grzanie - zasilanie
- Instalacja z klimakonwektorami - grzanie - powrót

Opracowanie	**TERMOPROJEKT WROCŁAW Sp. z o.o.** 50-077 Wrocław, ul. Kazimierza Wielkiego 67 tel : 71-341-71-56, 602-670-398; e-mail : termoprojekt.wroclaw@gmail.com			
Inwestor	**Gmina Polska Cerekiew** 42-260 Polska Cerekiew, ul. Raciborska 4			
Temat	**Termomodernizacja budynku Urzędu Gminy** **Zabudowa odnawialnych źródeł energii : cieplnej, chłodniczej i elektrycznej** 47-260 Polska Cerekiew, ul. Raciborska 4 - działki budowlane nr : 709, 716, 717, 718 - jednostka ewidencyjna : Polska Cerekiew - obręb ewidencyjny : Polska Cerekiew			
Stadium	Projekt budowlany			
	Imię i nazwisko	Nr uprawnień	Data	Podpis
Branża	Sanitarna			
Projektant	mgr inż. Tomasz Panowicz	UAN VI-f/127/97	11.2016	
Asystent	mgr inż. Piotr Nolepa		11.2016	
Sprawdzający	mgr inż. Stanisław A. Zakrzewski	283/71/Wm	11.2016	
Podziałka **1:100**	Nazwa rysunku **Rozwinięcie projektowanej instalacji grzewczo - chłodniczej** **Część I**			Nr rysunku **PB.IS.07**