
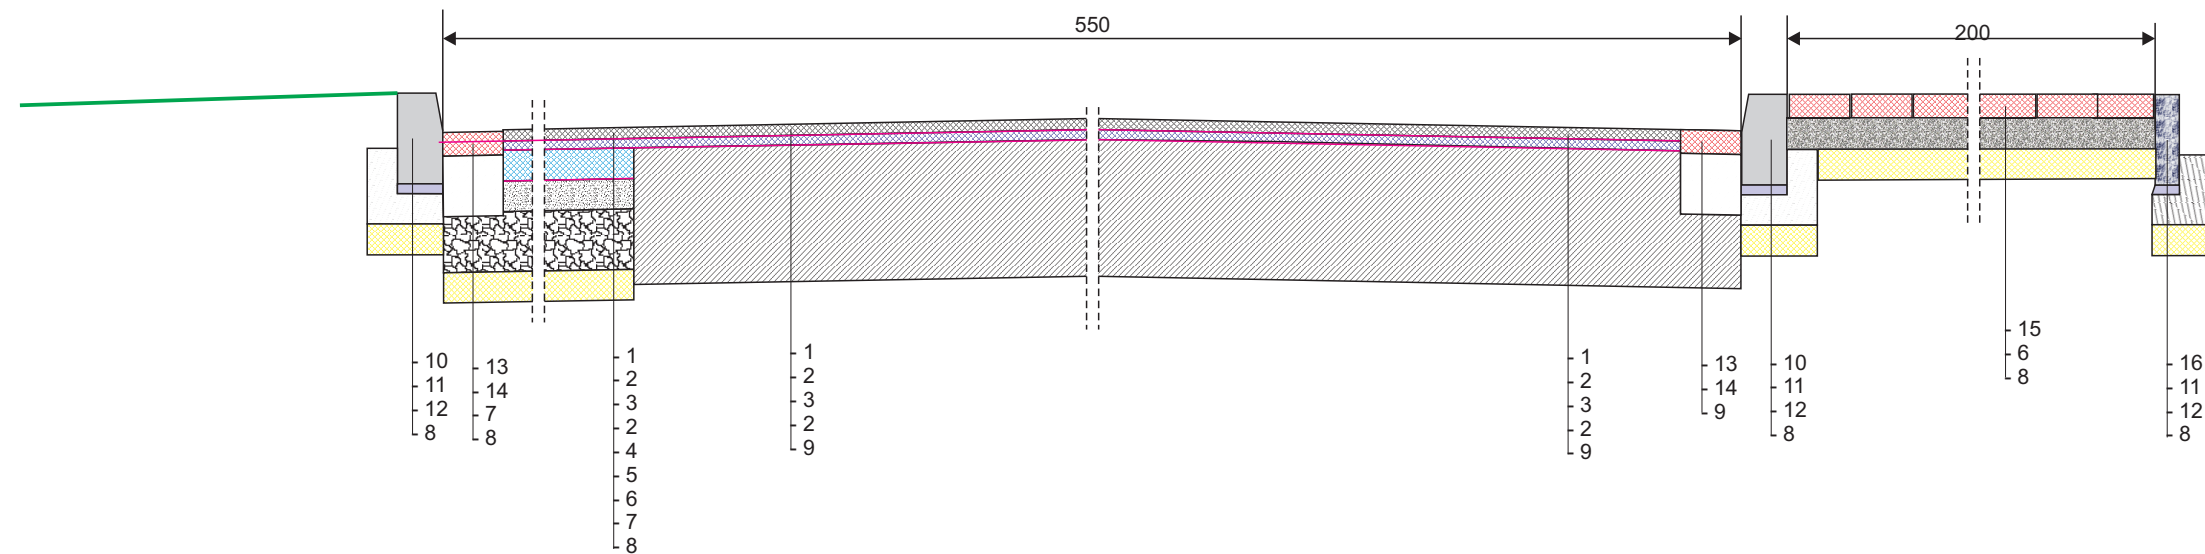


- 1 - warstwa ścieralna z betonu asfaltowego AC 11S grubości 4 cm
- 2 - skropienie międzywarstwowe emulsją asfaltową w ilości 0,5 kg/m²
- 3 - warstwa wyrównawcza z betonu asfaltowego AC 11W 75 kg/m² - średnio
- 4 - warstwa wiążąca z betonu asfaltowego AC 16W grubości 8 cm
- 5 - skropienie międzywarstwowe emulsją asfaltową w ilości 0,8 kg/m²
- 6 - podbudowa z kruszywa łamanego , niesortowanego 0/31,5 grubości 10 cm
- 7 - podbudowa z kruszywa łamanego , niesortowanego 0/63 grubości 20 cm
- 8 - warstwa odcinająca z piasku lub pospółki grubości 10 cm
- 9 - istniejąca konstrukcja jezdni po frezowaniu
- 10- krawężnik drogowy 15x30 cm
- 11- podsypka cementowo-piaskowa grubości 3-5 cm
- 12- łąwa betonowa grubości 20 cm z betonu C12/15
- 13- ściek z kostki betonowej grubości 8 cm
- 14- łąwa z betonu C12/15 grubości 20 cm
- 15- kostka betonowa grubości 8 cm na podsypce z miału kamiennego
- 16- obrzeże betonowe


Uwaga. Poszerzenie jezdni zgodnie z projektem zagospodarowania


 Regon 531005383	PRZEDSIĘBIORSTWO USŁUGOWO-PROJEKTOWE „MI” Mirosław Sieja ul.Piłsudskiego 10 B/1 47-223 KĘDZIERZYN-KOŹLE		
	OBIEKT Droga gminna , ulica 1 Maja w Polskiej Cerekwi		
umowa nr Autor	imię i nazwisko mgr inż. Mirosław Sieja	nr uprawnień 29/95/Op	podpis
TEMAT	PRZEBUDOWA DROGI GMINNEJ , ULICY 1 MJA W POLSKIEJ CEREKWI		SKALA 1:25
TEMAT RYSUNKU	przekrój konstrukcyjny		Sierpień 2018 r.
INWESTOR	Gmina Polska Cerekiew ul. Raciborska 4 47-260 Polska Cerekiew		Rysunek nr 2



- 1 - warstwa ścieralna z betonu asfaltowego AC 11S grubości 4 cm
- 2 - skropienie międzywarstwowe emulsją asfaltową w ilości 0,5 kg/m²
- 3 - warstwa wyrównawcza z betonu asfaltowego AC 11W 75 kg/m² - średnio
- 4 - warstwa wiążąca z betonu asfaltowego AC 16W grubości 8 cm
- 5 - skropienie międzywarstwowe emulsją asfaltową w ilości 0,8 kg/m²
- 6 - podbudowa z kruszywa łamanego , niesortowanego 0/31,5 grubości 10 cm
- 7 - podbudowa z kruszywa łamanego , niesortowanego 0/63 grubości 20 cm
- 8 - warstwa odcinająca z piasku lub pospółki grubości 10 cm
- 9 - istniejąca konstrukcja jezdni po frezowaniu
- 10- krawężnik drogowy 15x30 cm
- 11- podsypka cementowo-piaskowa grubości 3-5 cm
- 12- łąwa betonowa grubości 20 cm z betonu C12/15
- 13- ściek z kostki betonowej grubości 8 cm
- 14- łąwa z betonu C12/15 grubości 20 cm
- 15- kostka betonowa grubości 8 cm na podsypce z miału kamiennego
- 16- obrzeże betonowe


Uwaga. Poszerzenie jezdni zgodnie z projektem zagospodarowania

 Regon 531005383	PRZEDSIĘBIORSTWO USŁUGOWO-PROJEKTOWE „MI” Mirosław Sieja ul. Piłsudskiego 10 B/1 47-223 KĘDZIERZYN-KOŹLE		
	OBIEKT Droga gminna , ulica 1 Maja w Polskiej Cerekwi		
umowa nr Autor	imię i nazwisko mgr inż. Mirosław Sieja	nr uprawnień 29/95/Op	podpis
TEMAT	PRZEBUDOWA DROGI GMINNEJ , ULICY 1 MJA W POLSKIEJ CEREKWI		SKALA 1:25
TEMAT RYSUNKU	przekrój konstrukcyjny		Sierpień 2018 r.
INWESTOR	Gmina Polska Cerekiew ul. Raciborska 4 47-260 Polska Cerekiew		Rysunek nr 3

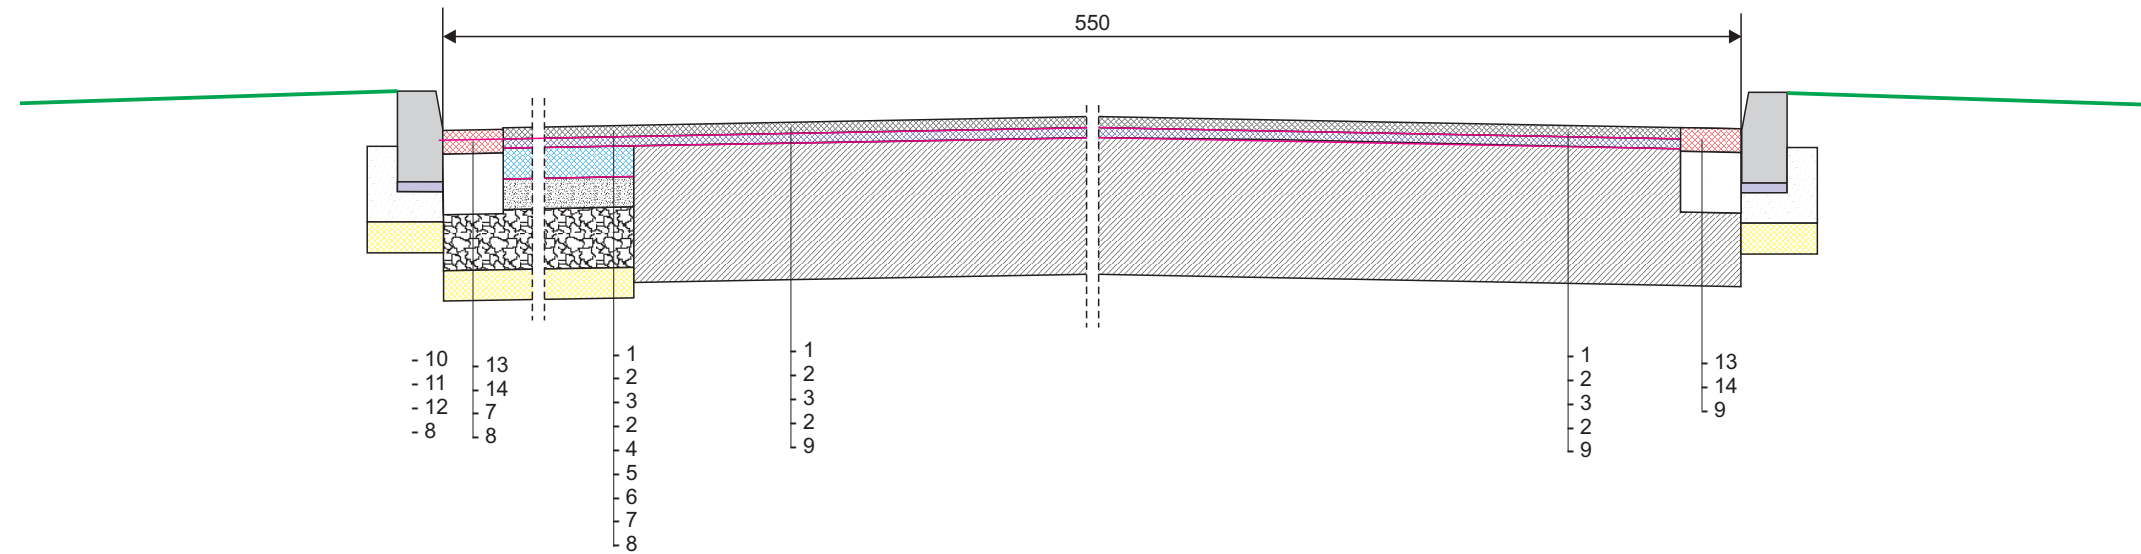

- 1 - warstwa ścieralna z betonu asfaltowego AC 11S grubości 4 cm
- 2 - skropienie międzywarstwowe emulsją asfaltową w ilości 0,5 kg/m²
- 3 - warstwa wyrównawcza z betonu asfaltowego AC 11W 75 kg/m² - średnio
- 4 - warstwa wiążąca z betonu asfaltowego AC 16W grubości 8 cm
- 5 - skropienie międzywarstwowe emulsją asfaltową w ilości 0,8 kg/m²
- 6 - podbudowa z kruszywa łamanego , niesortowanego 0/31,5 grubości 10 cm
- 7 - podbudowa z kruszywa łamanego , niesortowanego 0/63 grubości 20 cm
- 8 - warstwa odcinająca z piasku lub pospółki grubości 10 cm
- 9 - istniejąca konstrukcja jezdni po frezowaniu
- 10- krawężnik drogowy 15x30 cm
- 11- podsypka cementowo-piaskowa grubości 3-5 cm
- 12- łąwa betonowa grubości 20 cm z betonu C12/15
- 13- ściek z kostki betonowej grubości 8 cm
- 14- łąwa z betonu C12/15 grubości 20 cm

Uwaga. Poszerzenie jezdni zgodnie z projektem zagospodarowania

 Regon 531005383	PRZEDSIĘBIORSTWO USŁUGOWO-PROJEKTOWE „MI” Mirosław Sieja ul.Piłsudskiego 10 B/1 47-223 KĘDZIERZYN-KOŹLE		
OBIEKT	Droga gminna , ulica 1 Maja w Polskiej Cerekwi		
umowa nr	imię i nazwisko	nr uprawnień	podpis
Autor	mgr inż. Mirosław Sieja	29/95/Op	
TEMAT	PRZEBUDOWA DROGI GMINNEJ , ULICY 1 MJA W POLSKIEJ CEREKWI		SKALA 1:25
TEMAT RYSUNKU	przekrój konstrukcyjny		Sierpień 2018 r.
INWESTOR	Gmina Polska Cerekiew ul. Raciborska 4 47-260 Polska Cerekiew		Rysunek nr 4