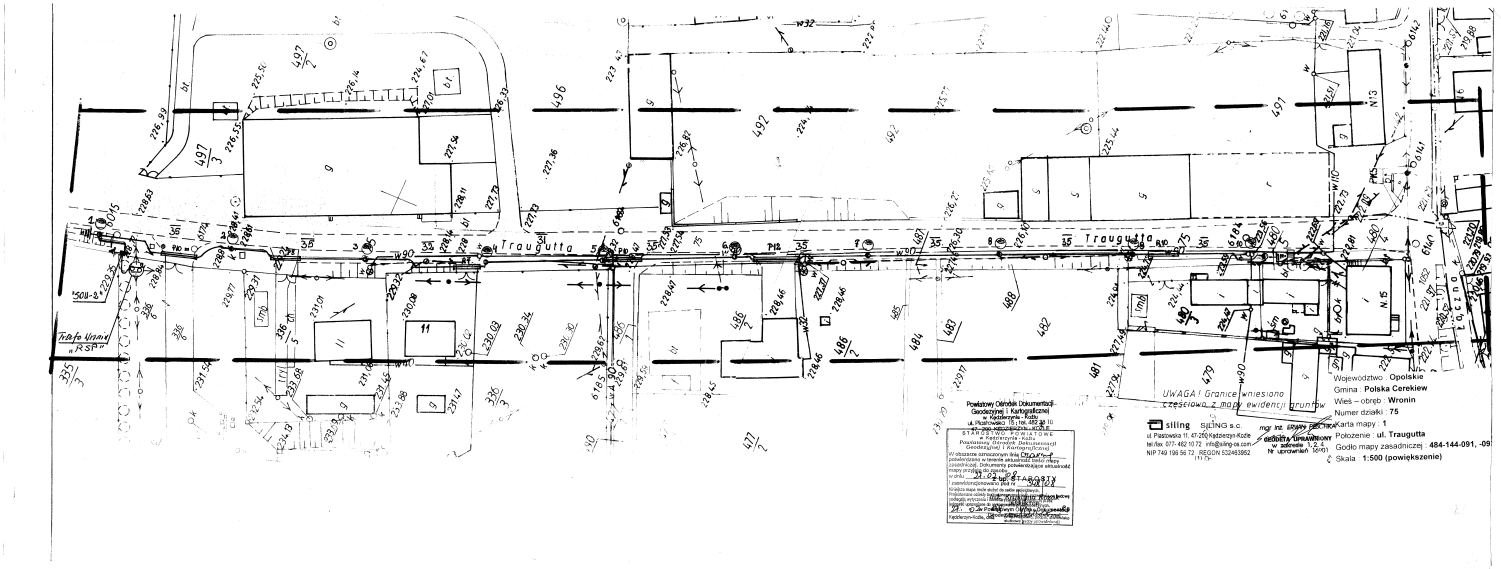

OBJAŚNIENIA DO PROJEKTU ZAGOSPODAROWANIA TERENU

Na rys nr 1

Legenda:

- 336/6 **Granice i numery działek**
- Istniejące linie napowietrzne 15 kV
- Istniejące linie napowietrzne 0,4 kV
- Istniejące linie napowietrzne telekom
- w90 Istniejące sieci wodociągowe
- Proj. linie kablowe oświetlenia ulicy Traugutta kabel typ YAKY – 4 x 35 mm², Σ1 = 387 m ,
- Proj oprawy sodowe typ SL-100.150/100 z redukcją mocy szt. -10
- Proj. 1 atarnie na słupach aluminiowych typ „SAL-80H" o wysokości 8 m, malowanych na czarny mat, szt. -10
- P 10 Proj. rura osłonowa instalowana metodą przecisku jedną rurą Arota typ SRS 110, kolor niebieski, szt. -1, o wymaganej długość 10 m.
- R10 Proj. rura osłonowa do układania w wykopach otwartych, rura AROTA typ DVK 110T kolor niebieski wymagana długość 10 m
- Proj. uziemienia , R < 10 Ω ,szt.-3

Ochrona do porażeń:
SAMOCZYNNE WYŁĄCZENIE

Województwo: **Opolskie**
Gmina : **Polska Cerekiew**
Wieś – obręb : **Wronin**
Numer działki **75**
Karta mapy : **1**
Położenie : **ul. Traugutta**
Godło mapy zasadniczej **484-144-091, -09**
Skala **1:500 (powiększenie)**

Powiatowy Ośrodek Dokumentacji Geodezyjnej i Kartograficznej w Kędzierzynie - Koźlu
ul. Piastowska 15 ; tel. 482 38 10
STAN OBIEKTU NA DZIEŃ 12.08.8
w Kędzierzynie - Koźlu
Powiatowy Ośrodek Dokumentacji Geodezyjnej i Kartograficznej
W obszarze samoczynnym linią ciągłą potwierdzonym w terenie aktualność treści mapy zasadniczej. Dokumenty potwierdzające aktualność
1 : 500
i zasadniczo poprawnie
Wskazuje także, że autor projektu
Projektowane obiekty budowlane
podlegają wniesieniu do
STAN OBIEKTU NA DZIEŃ 12.08.8
Powiatowy Ośrodek Dokumentacji Geodezyjnej i Kartograficznej w Kędzierzynie - Koźlu

sling SLING s.c.
ul. Piastowska 11, 47-250 Kędzierzyn-Koźle
tel./fax 077 482 10 72 info@sling-os.com
NIP 749 198 56 72 REGON 532463962

mgr inż. Sławomir Sikorski
geodeta uprawniony
nr uprawnień 6040

ZAKŁAD PROJEKTOWANIA I NADZORU BUDOWLANEGO
inż. Tomasz Bisgwa
ul. Wiklinowa nr 45 w 47- 200 Kędzierzyn-Koźle
tel / fax., (077) 482 84 09; tel. 482 20 20, 0602- 712- 553

Temat:
Linia kablowa oświetlenia ulic

Obiekt i adres:
Wieś Wronin ul. Traugutta gmina Polska Cerekiew

Autor:	upr. nr 84/71/Op.	inż. TOMASZ BISGWA Projektant Elektryk upraw. bud. nr 84/71/Op.	DATA: 2008-04- 08
inż. T. Bisgwa			SKALA: 1 : 500
Projekt zagospodarowania terenu			NR RYS. I.