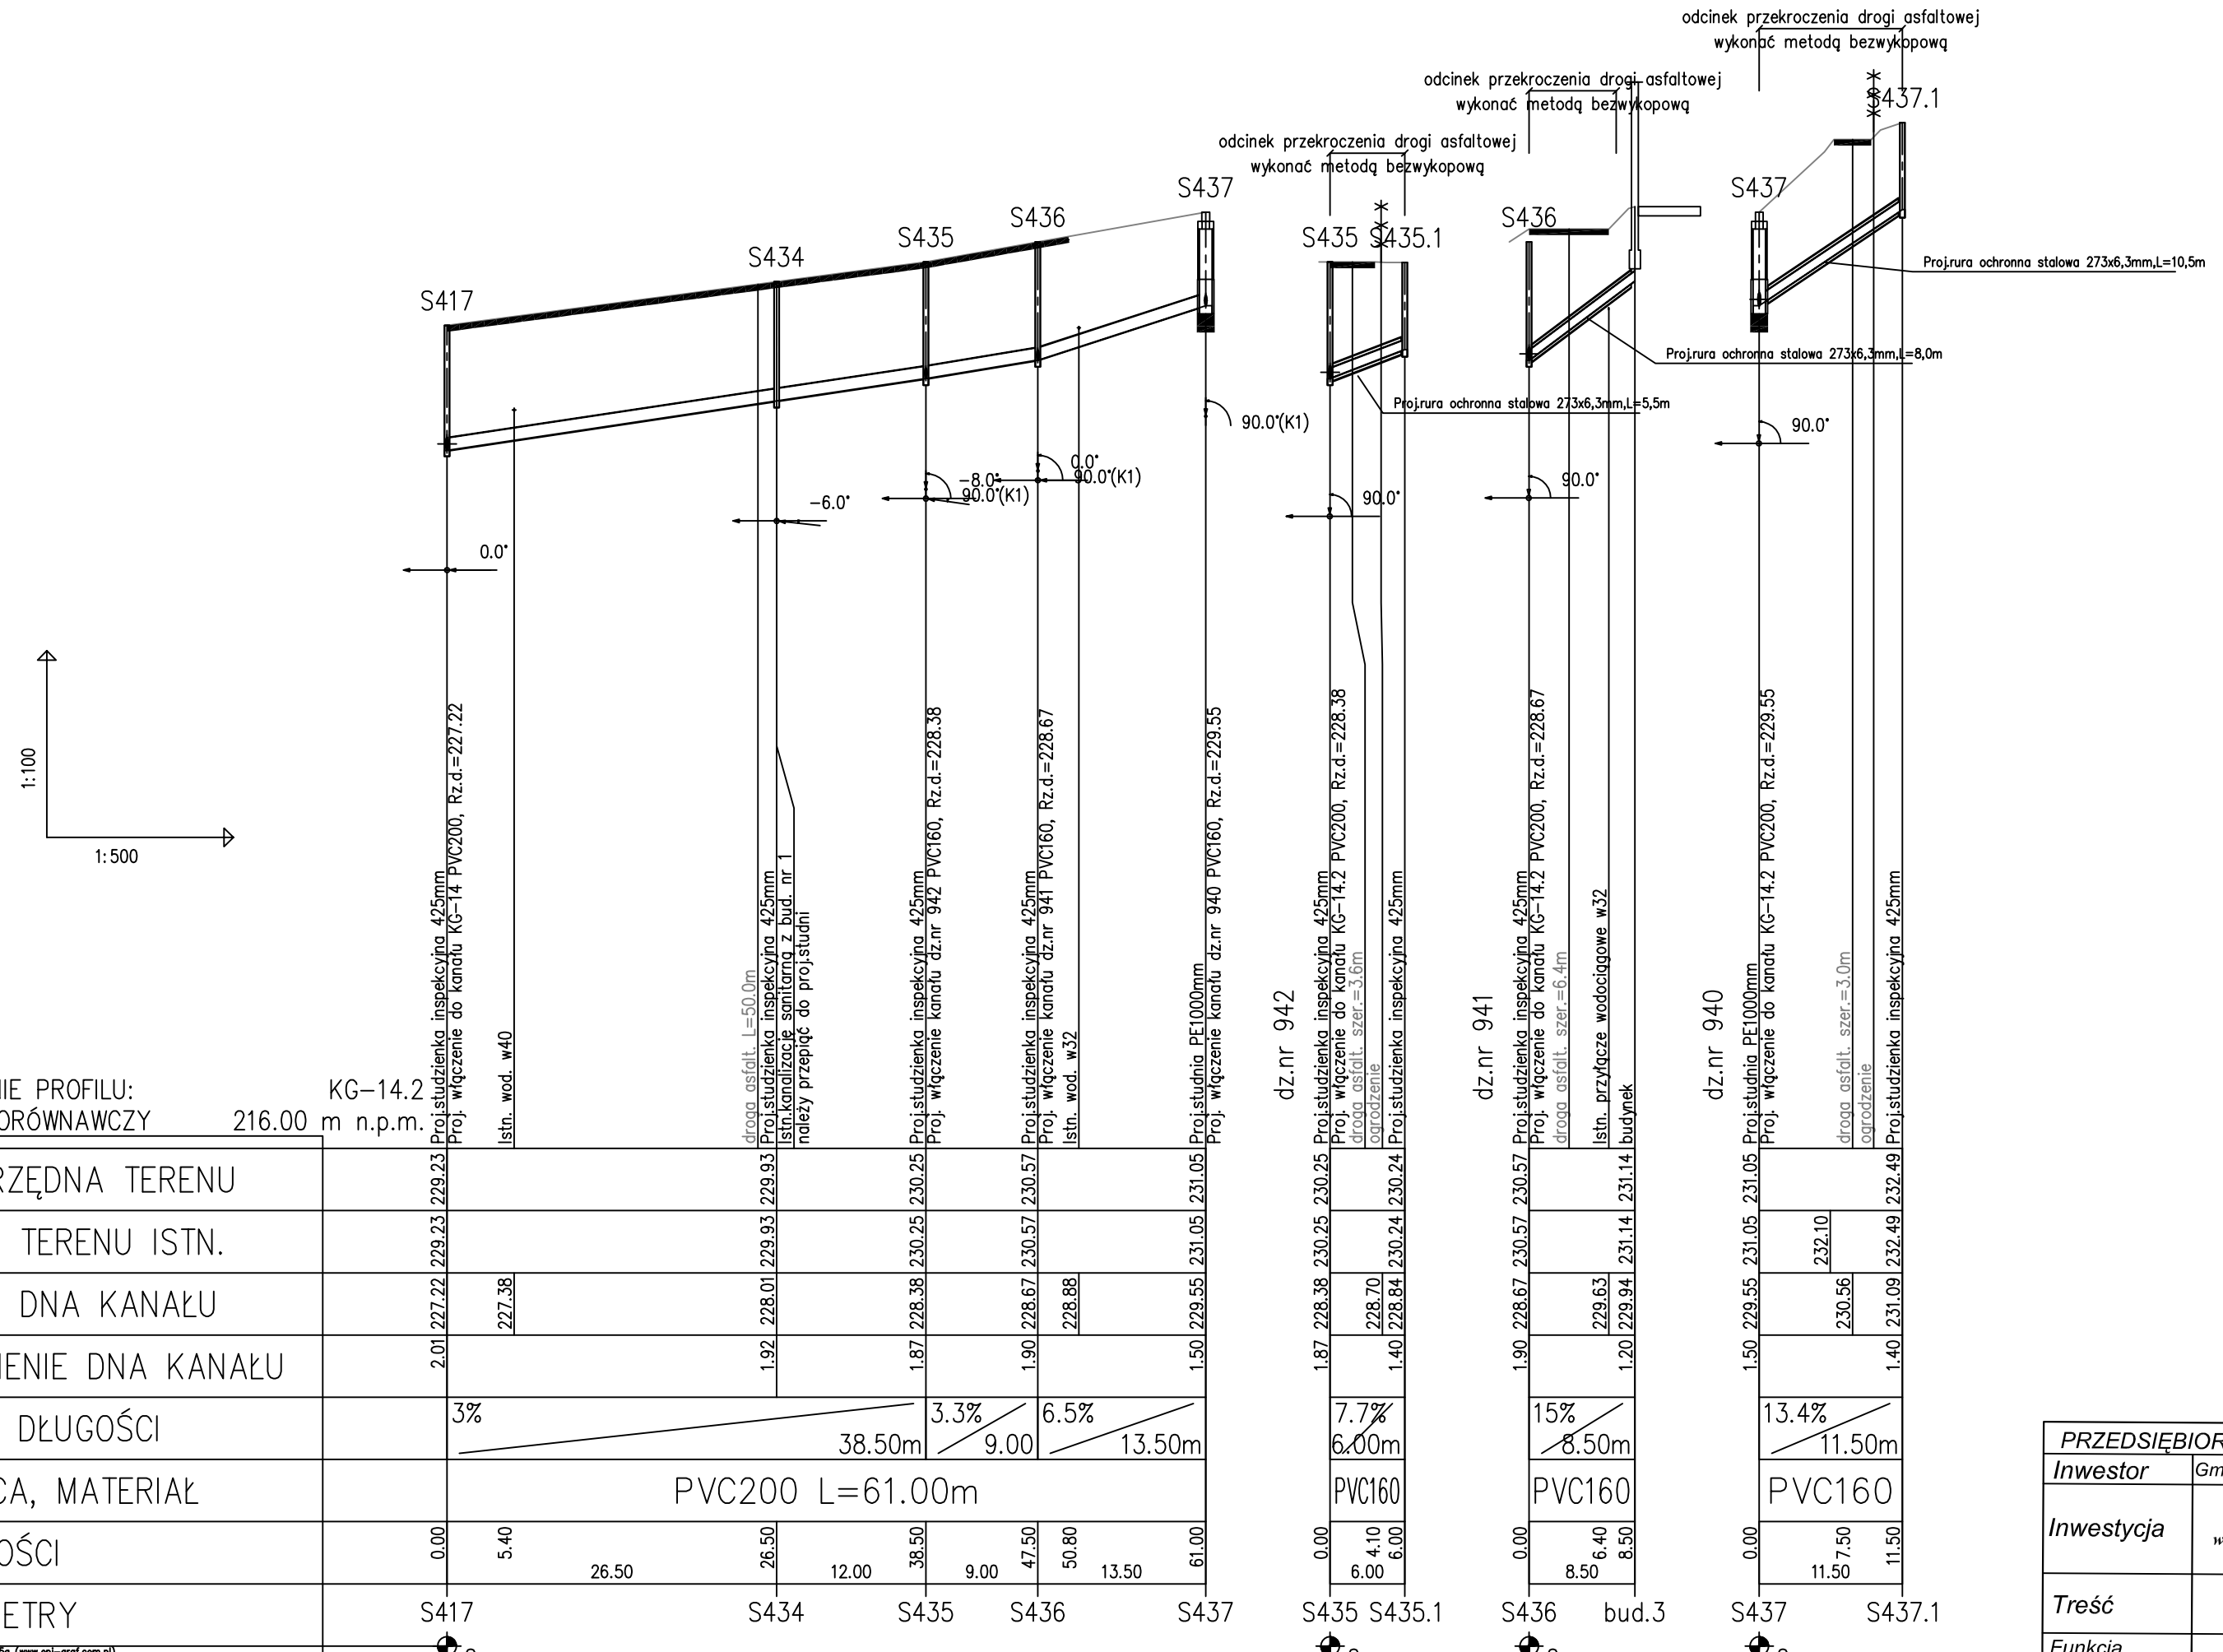


| | | | | | |
|---|---|---|---|---|---|
| PRZEDSIĘBIORSTWO PRODUKCYJNO-USŁUGOWE "DOMED" Sp. z o.o., ul. Tęczowa 32, Wrocław | | | | | |
| Inwestor | Gmina Polska Cerekiew, ul.Raciborska 4, 47-260 Polska Cerekiew | | | Stadium | PB |
| Inwestycja | Sieć kanalizacji sanitarnej wraz z przyłączami do budynków oraz przepompowniami ścieków wraz z przyłączami energetycznymi w miejscowościach: Witosławice, Dzielawy, Wronin, Grzędzin, Łaniec, tranzyt ścieków Dzielawy- Polska Cerekiew | | | Temat | PROJEKT KANALIZACJI SANITARNEJ |
| Treść | PROFIL PODŁUŻNY KG-14.2 Z PRZYŁĄCZAMI | | | | |
| Funkcja | Imię i nazwisko | Uprawnienia | Data | Podpis | Skala: 1:100/500 |
| Proj.inst.sanit. | Magdalena Kucharska | 241/DOŚ/06 | V'2009 | | Nr rys. 90 |
| Proj.inst.sanit.spr. | Piotr Peregudowski | 426/94/UW | V'2009 | | |