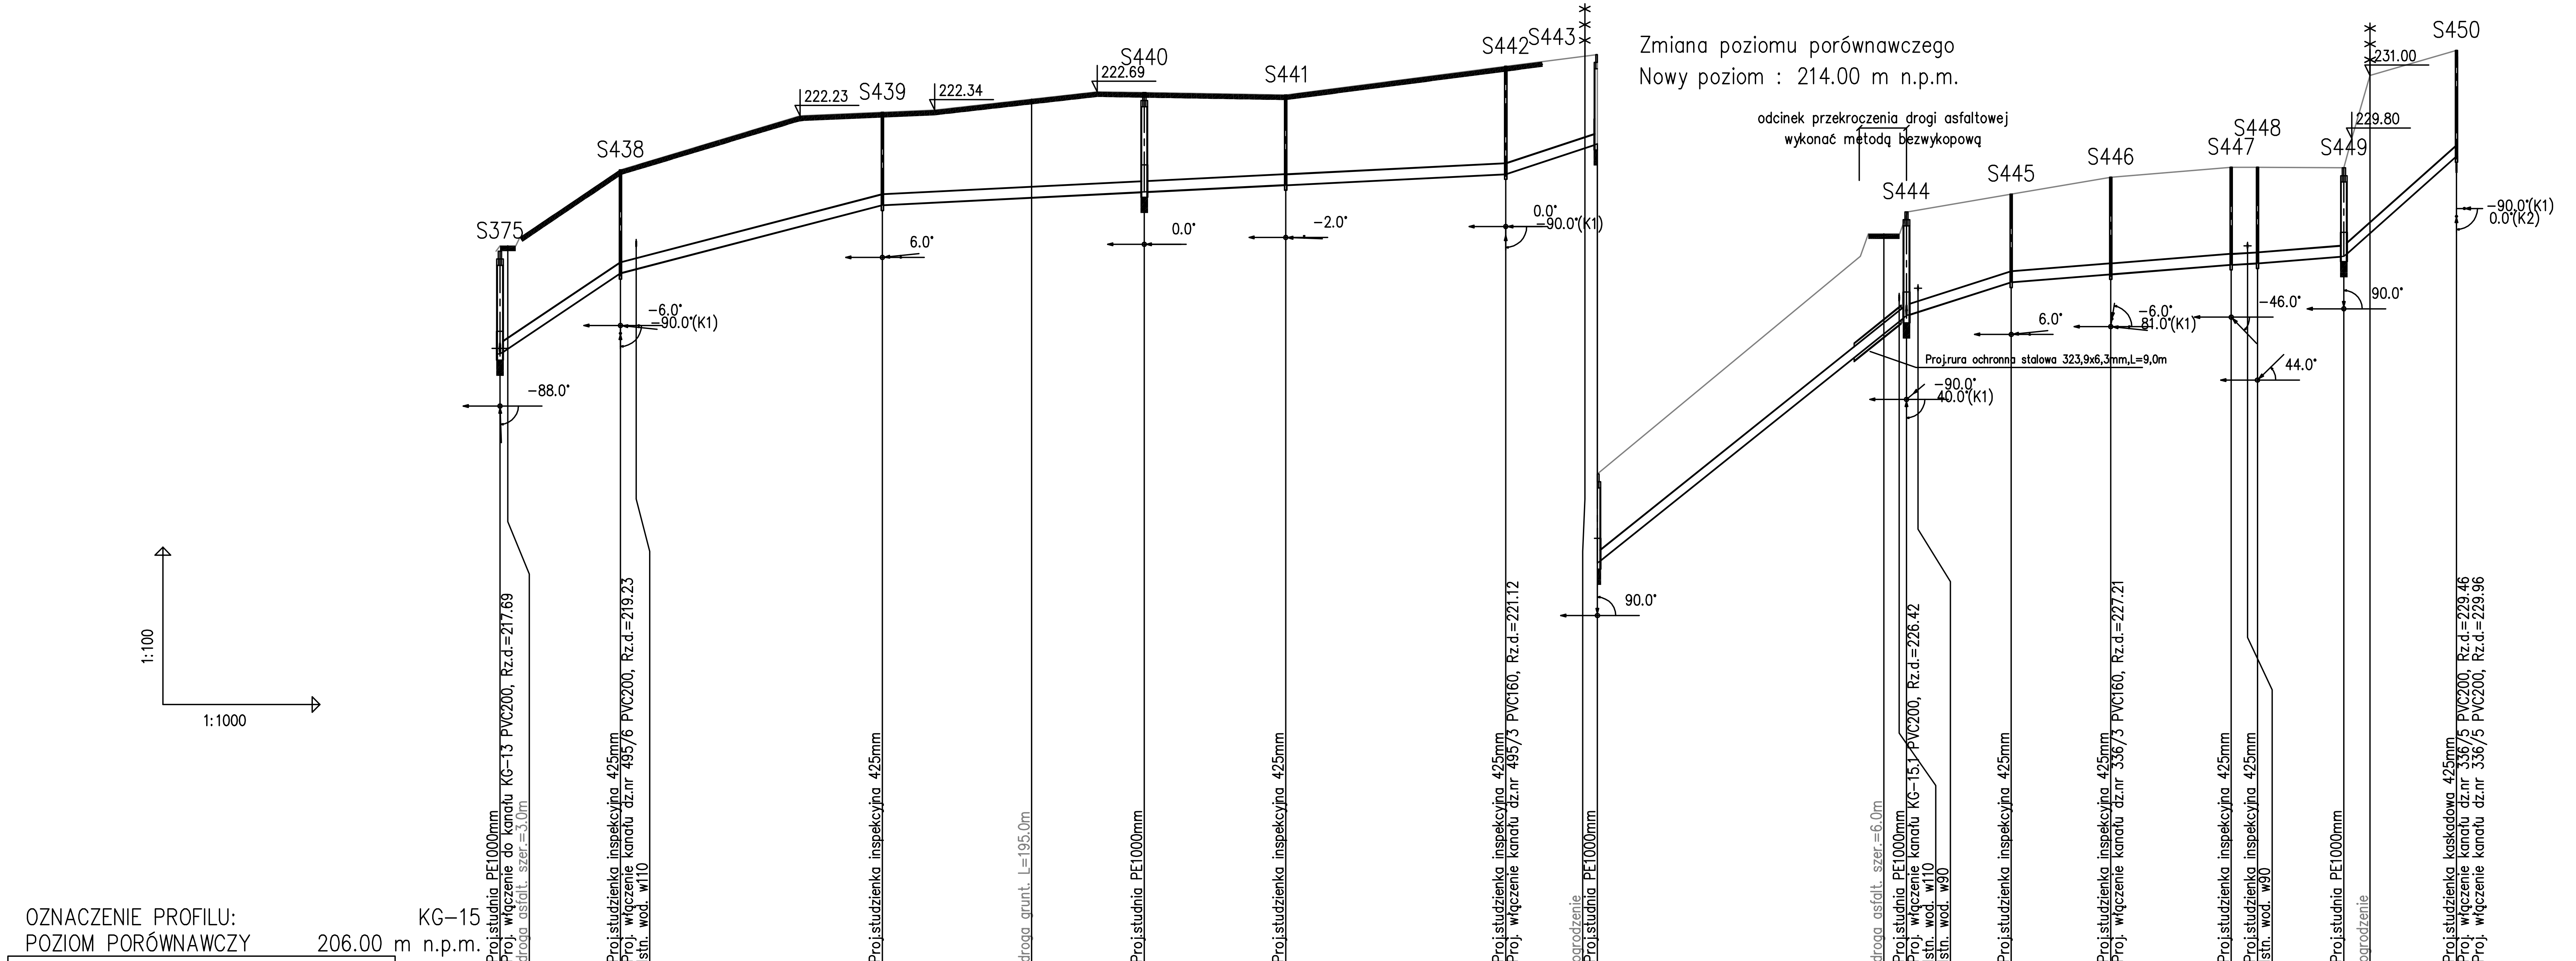


OZNACZENIE PROFILU: KG-15
POZIOM PORÓWNAWCZY 206.00 m n.p.m.

| HEKTOMETRY | ODLEGŁOŚCI | PROJ. RZĘDNA TERENU | RZĘDNA TERENU ISTN. | RZĘDNA DNA KANAŁU | ZAGŁĘBIENIE DNA KANAŁU | Opis |
|---|---|---|---|---|---|---|
| S375 (0) | 0.00 | 219.65 | 219.65 | 217.69 | 1.96 | Proj.studnia PE1000mm; Proj. włączenie do kanału KG-13 PVC200, Rz.d.=217.69; droga asfalt. szer.=3.0m |
| S438 | 23.00 | 221.20 | 221.20 | 219.23 | 1.97 | Proj.studzienka inspekcyjna 425mm; Proj. włączenie kanału dz.nr 495/6 PVC200, Rz.d.=219.23; Istn. wod. w110 |
| | | | 222.23 | | | |
| S439 | 73.00 | 222.30 | 222.30 | 220.53 | 1.77 | Proj.studzienka inspekcyjna 425mm |
| | | | 222.34 | | | |
| (1) | | | | | | droga grunt. L=195.0m |
| | | | 222.69 | | | |
| S440 | 123.00 | 222.68 | 222.68 | 220.78 | 1.90 | Proj.studnia PE1000mm |
| S441 | 150.00 | 222.63 | 222.63 | 220.91 | 1.72 | Proj.studzienka inspekcyjna 425mm |
| S442 | 192.00 | 223.17 | 223.17 | 221.12 | 2.05 | Proj.studzienka inspekcyjna 425mm; Proj. włączenie kanału dz.nr 495/3 PVC160, Rz.d.=221.12 |
| S443 (2) | 209.50 | 223.40 | 223.40 | 221.70 | 1.70 | ogrodzenie; Proj.studnia PE1000mm |
| | 264.20 | | 227.59 | 226.08 | | droga asfalt. szer.=6.0m |
| S444 | 268.50 | 228.40 | 228.40 | 226.42 | 1.98 | Proj.studnia PE1000mm; Proj. włączenie kanału KG-15.1 PVC200, Rz.d.=226.42; Istn. wod. w110; Istn. wod. w90 |
| S445 | 288.50 | 228.74 | 228.74 | 227.06 | 1.68 | Proj.studzienka inspekcyjna 425mm |
| S446 (3) | 307.50 | 229.06 | 229.06 | 227.21 | 1.85 | Proj.studzienka inspekcyjna 425mm; Proj. włączenie kanału dz.nr 336/3 PVC160, Rz.d.=227.21 |
| S447 | 330.50 | 229.25 | 229.25 | 227.39 | 1.86 | Proj.studzienka inspekcyjna 425mm |
| S448 | 335.50 | 229.25 | 229.25 | 227.42 | 1.83 | Proj.studzienka inspekcyjna 425mm; Istn. wod. w90 |
| S449 | 352.00 | 229.24 | 229.24 | 227.55 | 1.69 | Proj.studnia PE1000mm; ogrodzenie |
| S450 | 373.50 | 231.48 | 231.48 | 229.46 | 2.02 | Proj.studzienka kaskadowa 425mm; Proj. włączenie kanału dz.nr 336/5 PVC200, Rz.d.=229.46; Proj. włączenie kanału dz.nr 336/5 PVC200, Rz.d.=229.96 |

SPADKI, DŁUGOŚCI: 6.7% 23.00m; 2.6% 50.00m; 0.5% 119.00m; 3.3% 17.50; 8% 59.00m; 3.2% 20.00m; 0.8% 42.00m; 0.6 5.00; 0.8% 16.50; 8.9% 21.50m

ŚREDNICA, MATERIAŁ: PVC200 L=373.50m

ODLEGŁOŚCI (odcinki): 23.00; 50.00; 50.00; 27.00; 42.00; 17.50; 59.00; 20.00; 19.00; 23.00; 16.50; 21.50

Generator rysunkowy 7.25a (www.epi-graf.com.pl)

| PRZEDSIĘBIORSTWO PRODUKCYJNO-USŁUGOWE "DOMED" Sp. z o.o., ul. Tęczowa 32, Wrocław | | | | | |
|---|---|---|---|---|---|
| Inwestor | Gmina Polska Cerekiew, ul.Raciborska 4, 47-260 Polska Cerekiew | | | Stadium | PB |
| Inwestycja | Sieć kanalizacji sanitarnej wraz z przyłączami do budynków oraz przepompowniami ścieków wraz z przyłączami energetycznymi w miejscowościach: Witosławice, Dzielawy, Wronin, Grzędzin, Łaniec, tranzyt ścieków Dzielawy- Polska Cerekiew | | | Temat | PROJEKT KANALIZACJI SANITARNEJ |
| Treść | PROFIL PODŁUŻNY KOLEKTORA KG-15 | | | | |
| Funkcja | Imię i nazwisko | Uprawnienia | Data | Podpis | Skala: 1:100/1000 |
| Proj.inst.sanit. | Magdalena Kucharska | 241/DOŚ/06 | V'2009 | | Nr rys. **91** |
| Proj.inst.sanit.spr. | Piotr Peregudowski | 426/94/UW | V'2009 | | |