
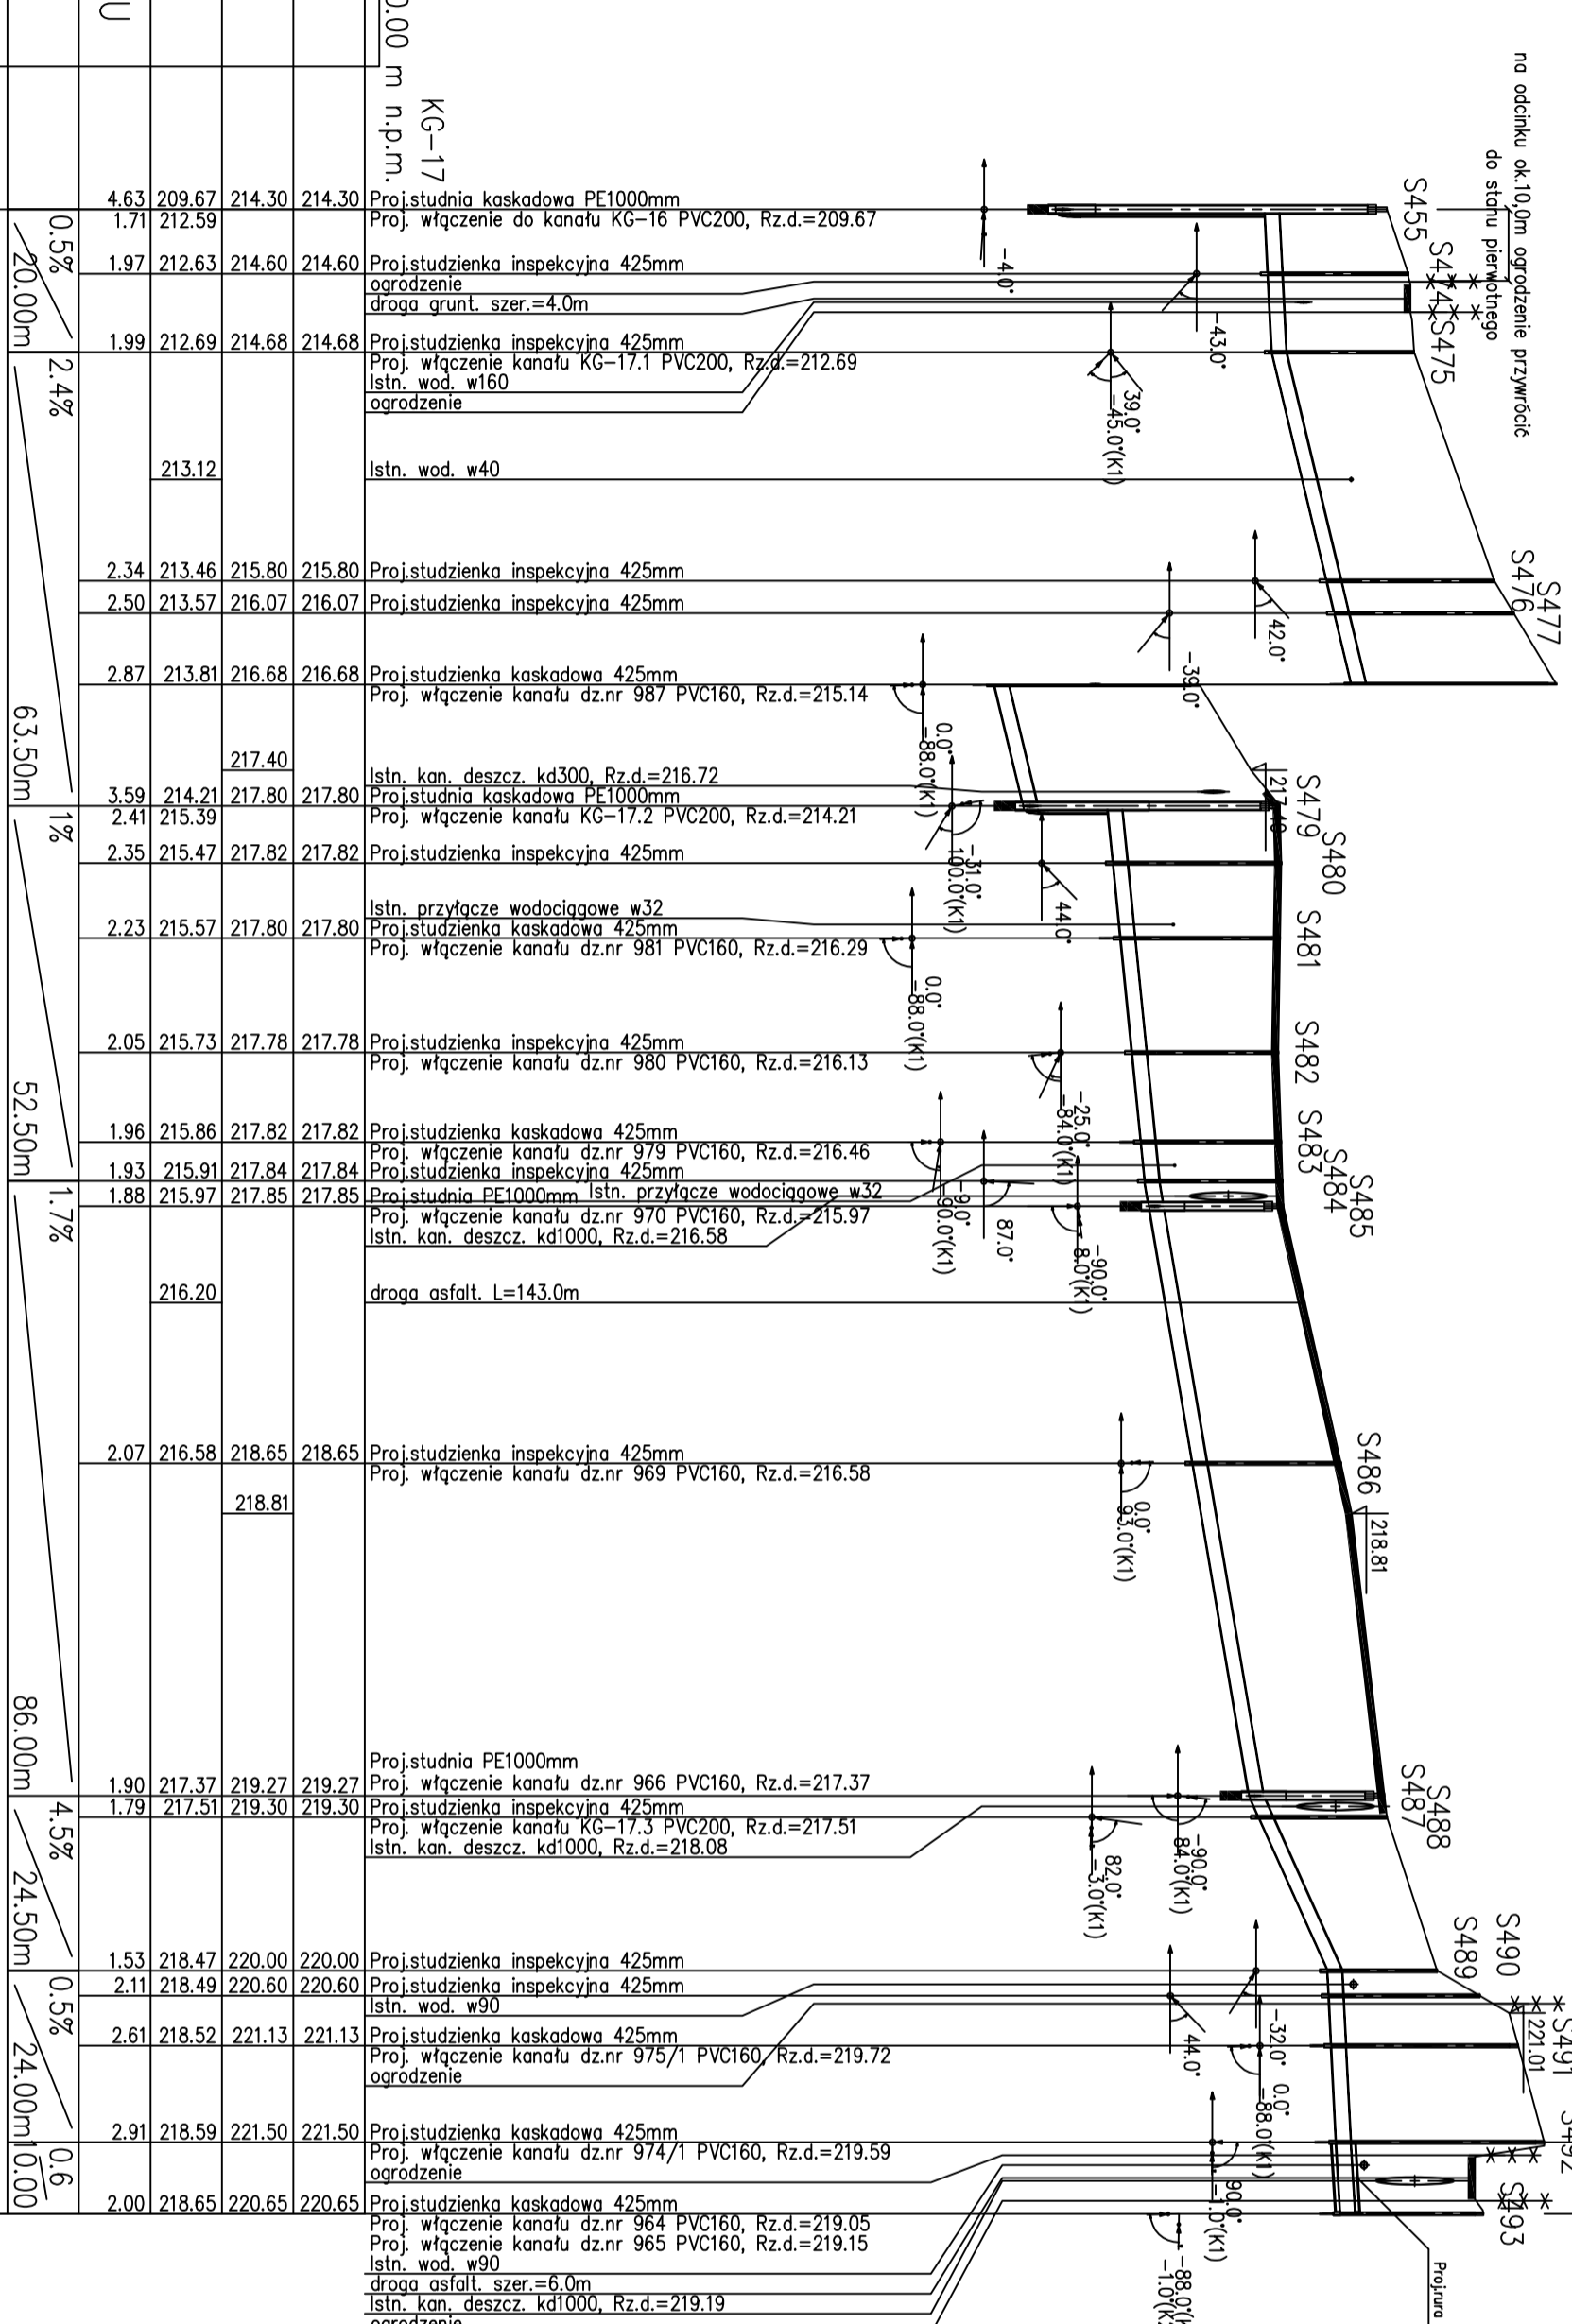


Zmiana poziomu porównawczego
S478Nowy poziom : 205.00 m n.p.m.

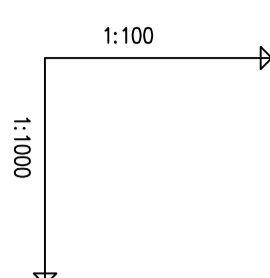

OZNACZENIE PROFILU:	POZIOM PORÓWNAWCZY	200.00 m n.p.m.	KG-17
PROJ. RZĘDNA TERENU	214.30	214.60	214.68
RZĘDNA TERENU ISTN.	214.30	214.60	214.68
RZĘDNA DNA KANAKU	209.67	212.63	212.69
ZAGŁĘBIENIE DNA KANAKU	4.63	1.97	1.99
SPADKI, DŁUGOŚCI	0.5%	2.4%	2.4%
ŚREDNICA, MATERIAŁ	20.00m	20.00m	63.50m
ODLEGŁOŚCI	9.00	11.00	32.70
HEKTOMETRY	S455	S474	S475
	S476	S477	S478
	S479	S480	S481
	S482	S483	S484
	S485	S486	S487
	S488	S489	S490
	S491	S492	S493

odcinek przekroczenia drogi asfaltowej
wykonane metodą bezwykopową

PRZEDSIĘBIORSTWO PRODUKCYJNO-USŁUGOWE "DOMED" Sp. z o.o.	Stadium	PB
INWESTOR	Gmina Polska Cerekiew, ul. Raciborska 4, 47-260 Polska Cerekiew	PROJEKT KANALIZACJI SANITARNEJ
INWESTYCJA	Sieć kanalizacji sanitarnej wraz z przyłączami do budynków oraz przepompowniami czeków wraz z przyłączami energetycznymi w miejscowościach: Włoszowice, Dziadowy, Wronin, Grzędzin, Łanice, tranzyt czeków Dziadowy- Polska Cerekiew	Temat
Treść	PROFIL PODŁOŻNY KOLEKTORA KG-17	Podpis
Funkcja	Imię i nazwisko	Data
Proj.inst.sanit.	Magdalena Kucharska	V/2009
Proj.inst.sanit.spr.	Piotr Peregudowski	V/2009
		Skala: 1:100/1000 Nr rys. 96