


**DROGA WOJEW. NR 421**  
**DROGA KLASY Z KR 3**  
**PRZEKROJ KONSTRUKCYJNY B-B**  
**SKALA 1 : 20**

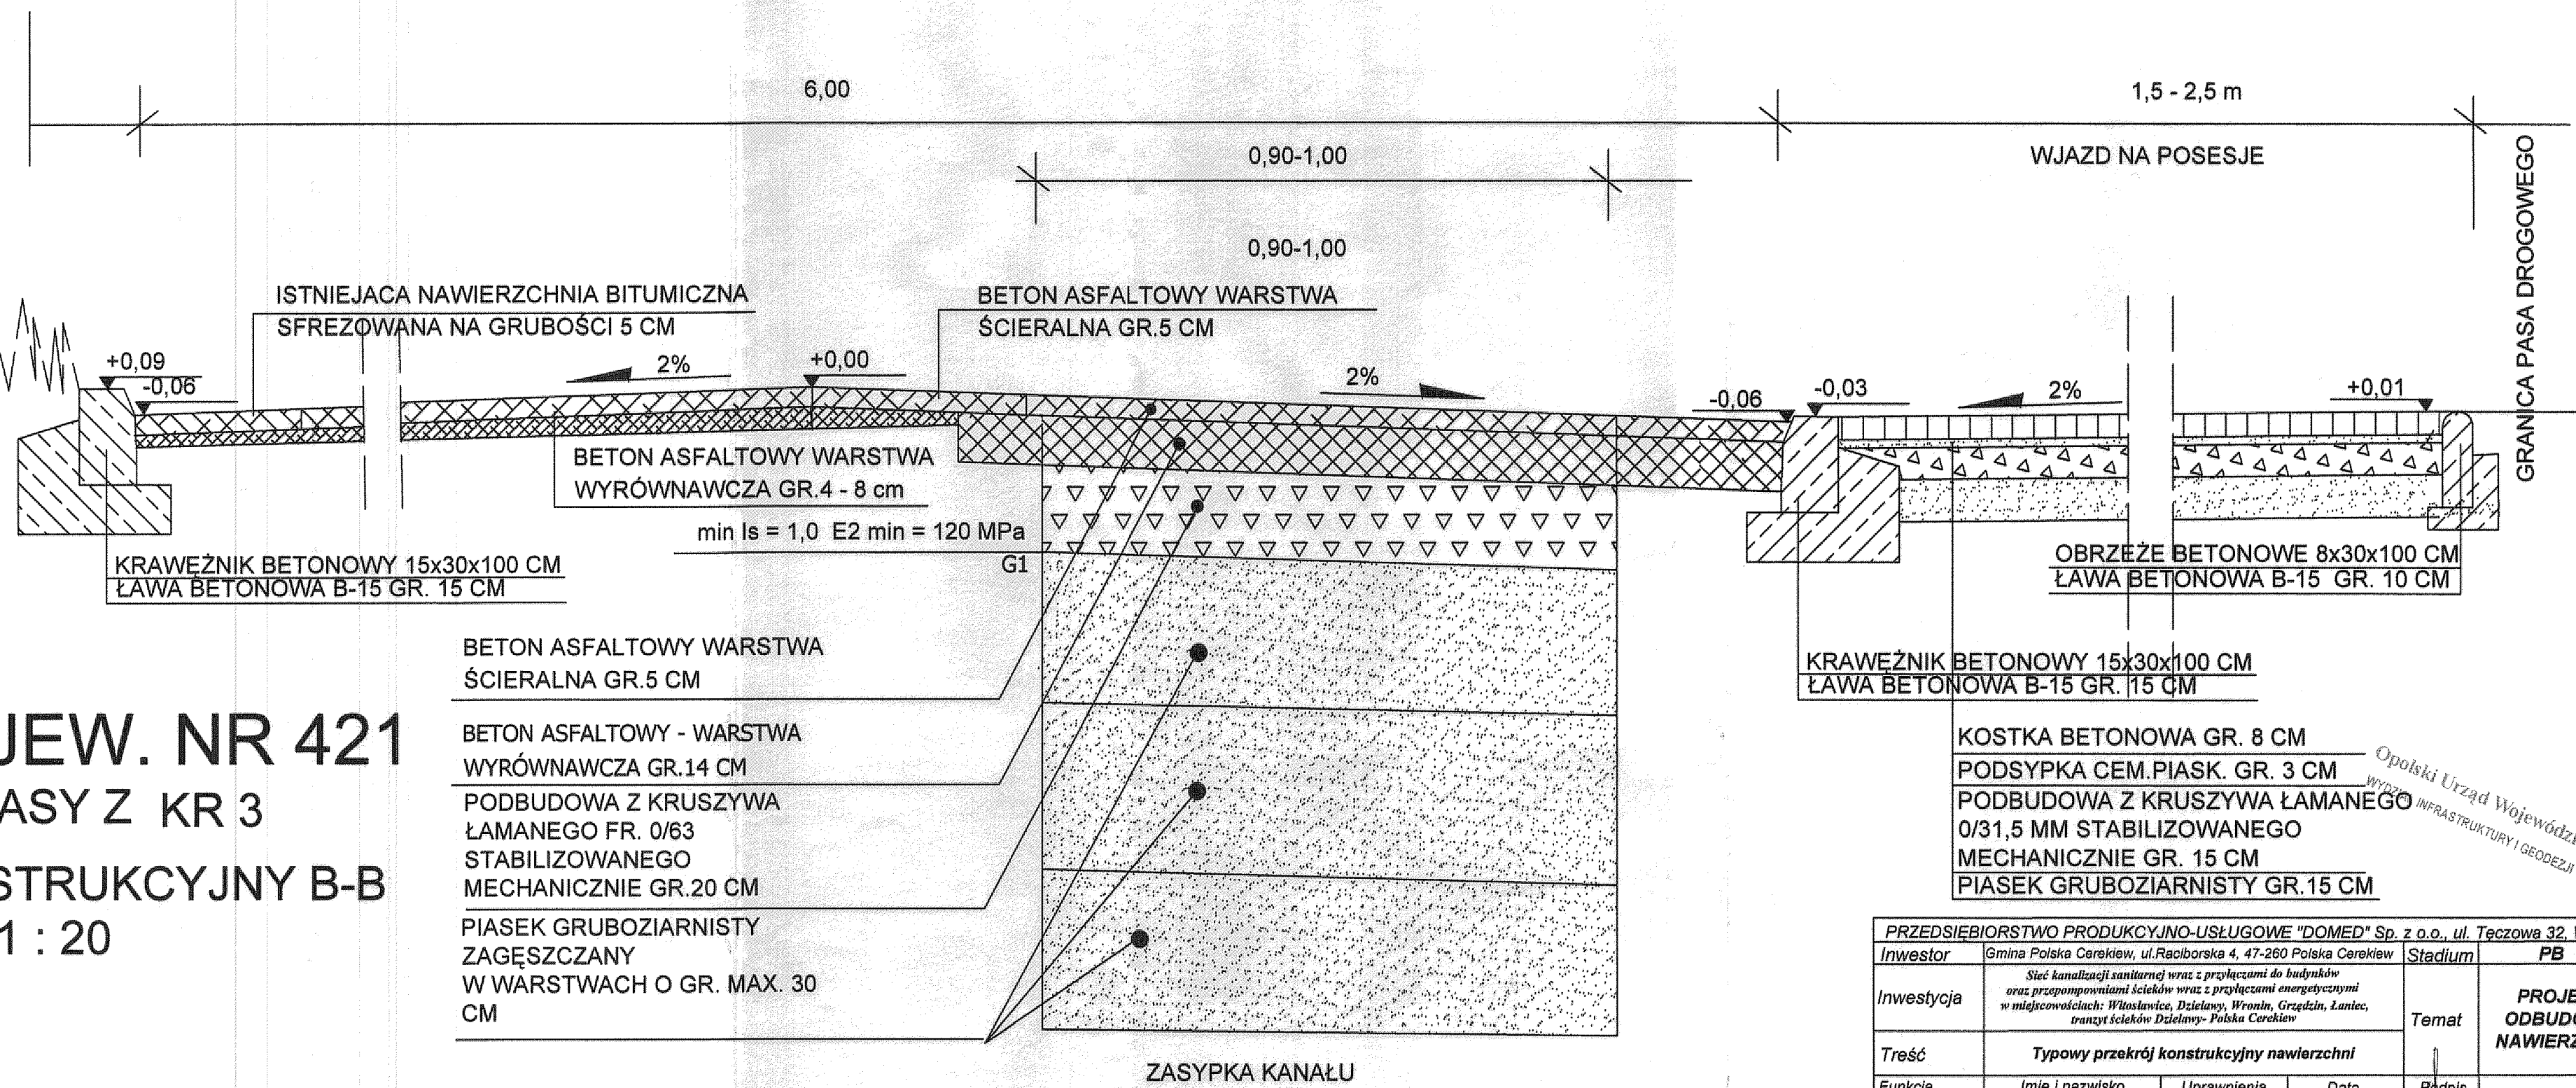

Opolski Urząd Wojewódzki  
WYDZIAŁ INFRASTRUKTURY I GEODEZJI

PRZEDSIĘBIORSTWO PRODUKCYJNO-USŁUGOWE "DOMED" Sp. z o.o., ul. Tęczowa 32, Wrocław				
Inwestor	Gmina Polska Cerekiew, ul. Raciborska 4, 47-260 Polska Cerekiew	Stadium	PB	
Inwestycja	Sieć kanalizacji sanitarnej wraz z przyłączami do budynków oraz przepompowniami ścieków wraz z przyłączami energetycznymi w miejscowościach: Witosławice, Dzielawy, Wronin, Grzędzin, Łaniec, tranzyt ścieków Dzielawy- Polska Cerekiew		Temat	PROJEKT ODBUDOWY NAWIERZCHNI
Treść	Typowy przekrój konstrukcyjny nawierzchni			
Funkcja	Imię i nazwisko	Uprawnienia	Data	Podpis
Proj.drogowy	Stanisław Seidel	85/74 WZDP	IV'2009	
Proj.drogow.spr.	Kwiryna Frąckowiak	169/75 Wwm	IV'2009	
				Nr rys. 6