A-A

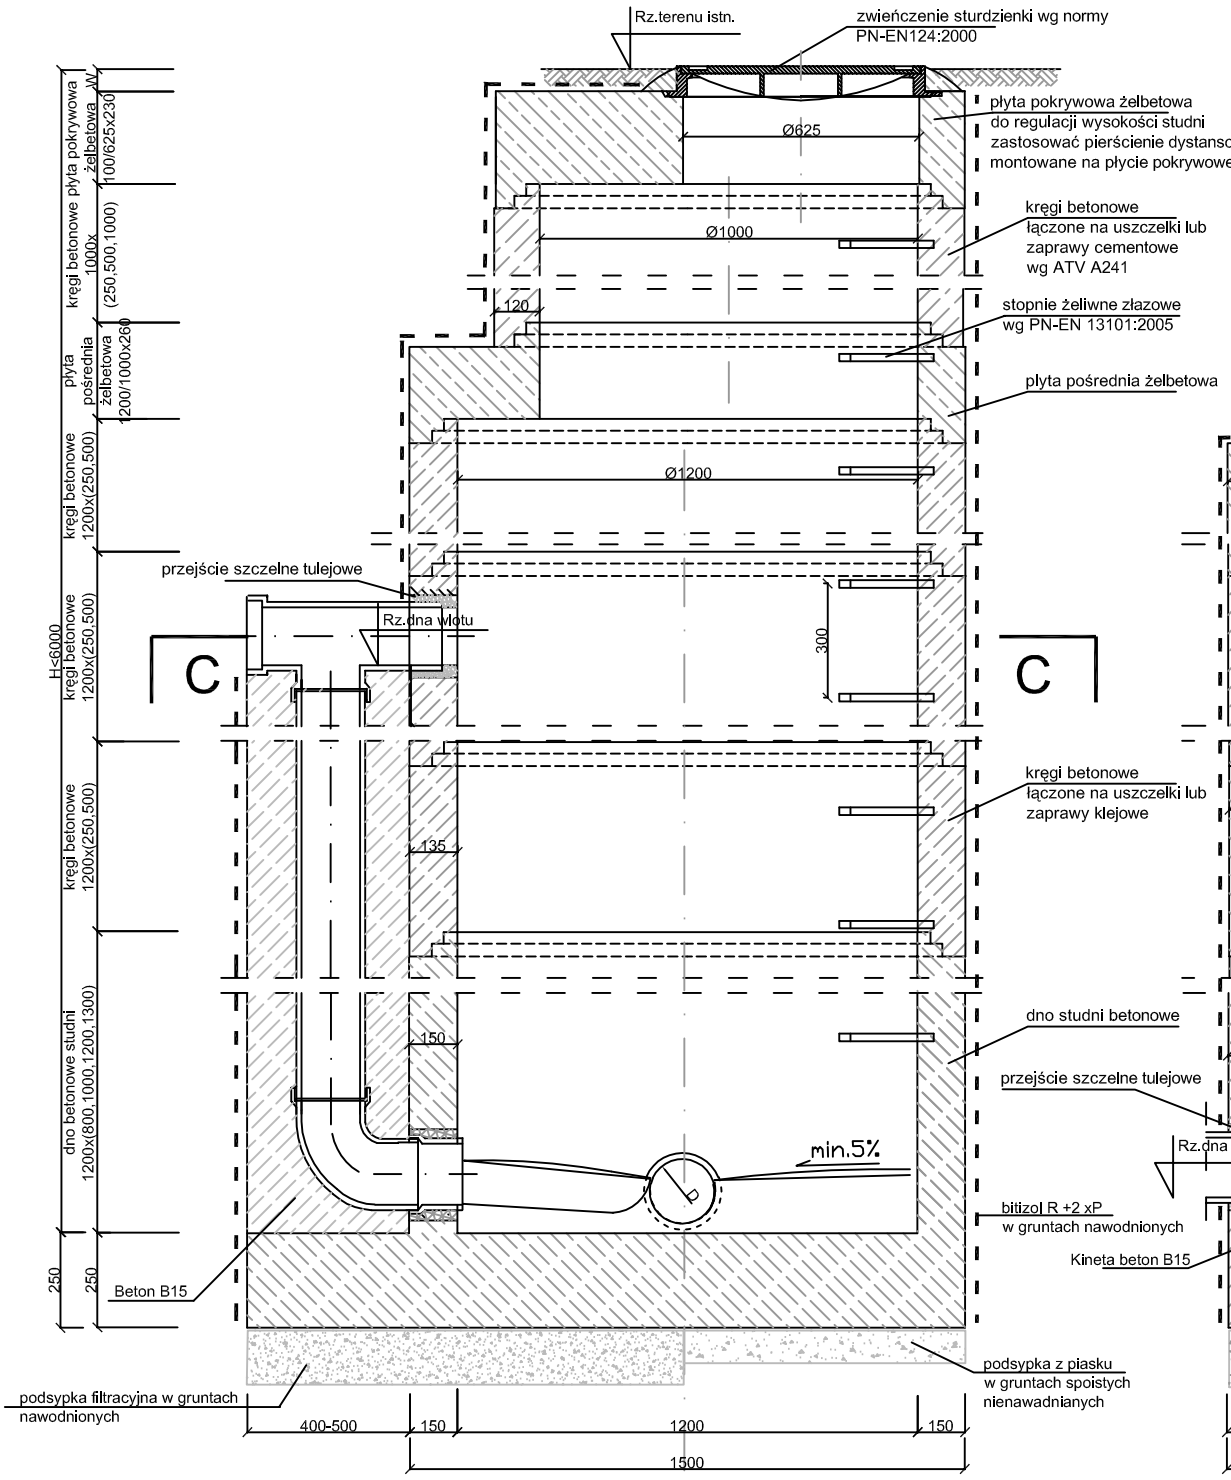

B-B

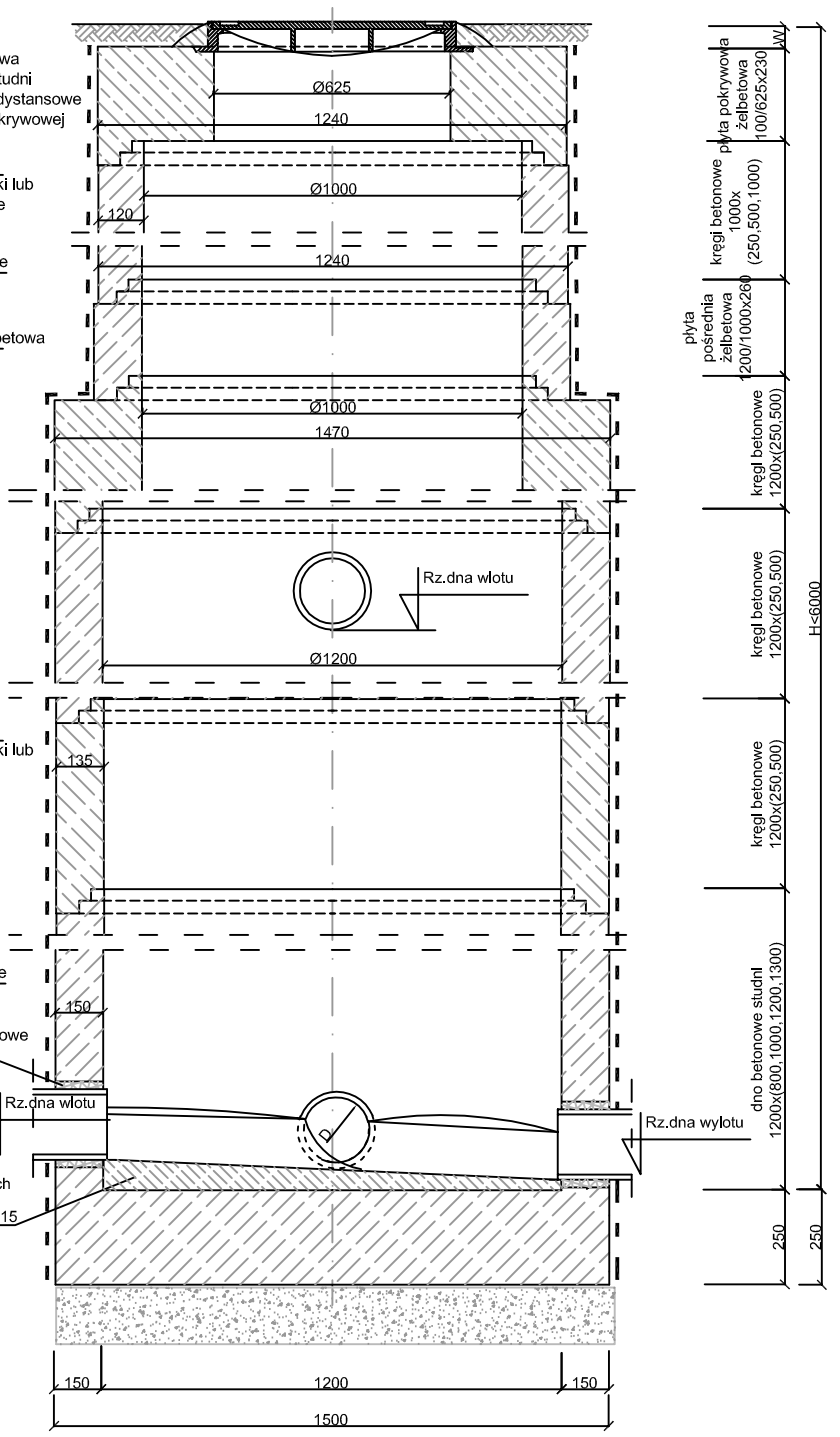

C-C

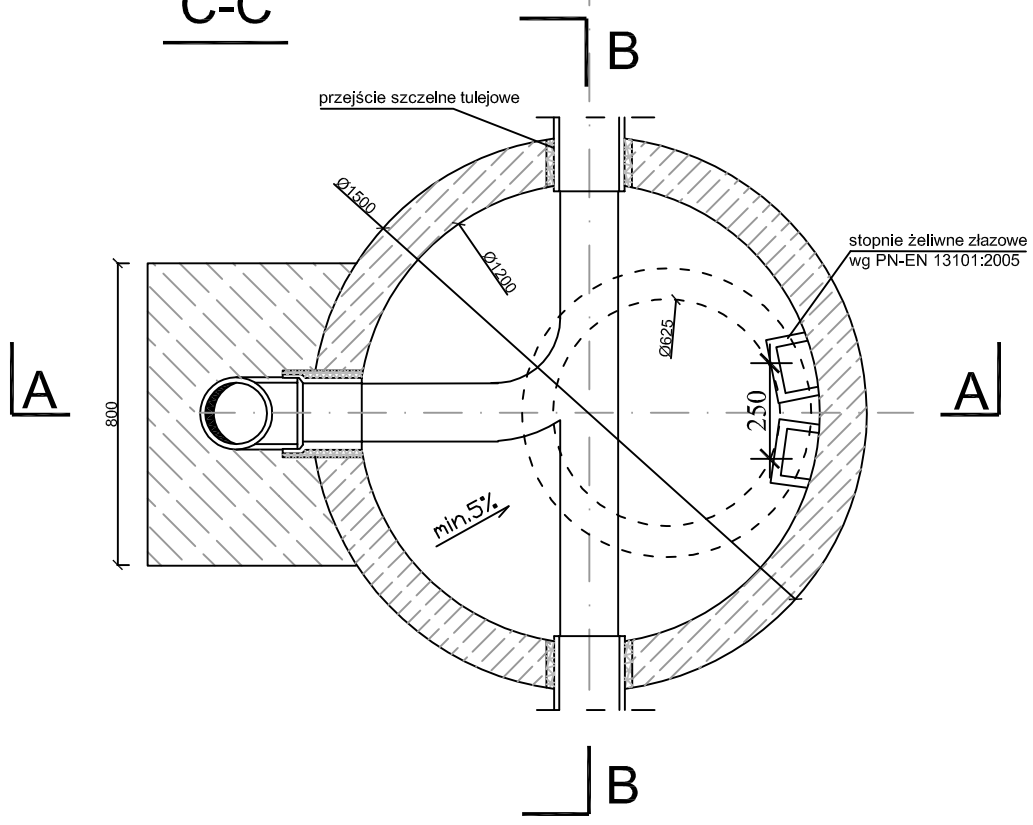

CHARAKTERYSTYCZNE RZĘDNE PODANO NA PROFILU

STUDNIĘ WYKONAĆ ZGODNIE Z KB4 ORAZ Z NORMĄ NR PN-92/B-10729

wymarowanie w cm

PRZEDSIĘBIORSTWO PRODUKCYJNO-USŁUGOWE "DOMED" Sp. z o.o., ul. Tęczowa 32, Wrocław					
Inwestor	Gmina Polska Cerekiew, ul.Raciborska 4, 47-260 Polska Cerekiew			Stadium	PB
Inwestycja	Sieć kanalizacji sanitarnej wraz z przyłączami do budynków oraz przepompowniami ścieków wraz z przyłączami energetycznymi w miejscowościach: Witosławice, Dzielawy, Wronin, Grzędzin, Łaniec, tranzyt ścieków Dzielawy- Polska Cerekiew			Temat	PROJEKT KANALIZACJI SANITARNEJ
Treść	STUDNIA BETONOWA KASKADOWA 1200mm				
Funkcja	Imię i nazwisko	Uprawnienia	Data	Podpis	Skala: 1:20
Proj.inst.sanit.	Magdalena Kucharska	241/DOŚ/06	V'2009		
Proj.inst.sanit.spr.	Piotr Peregudowski	426/94/UW	V'2009		Nr rys. 121