
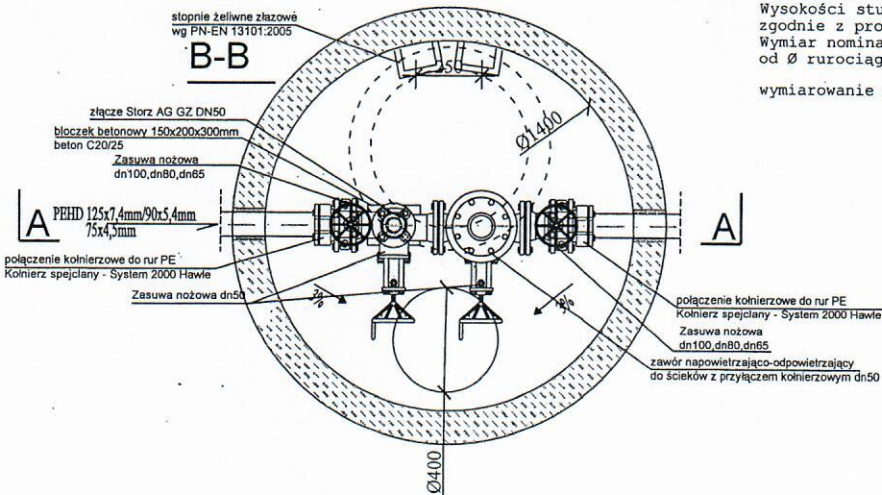


A-A

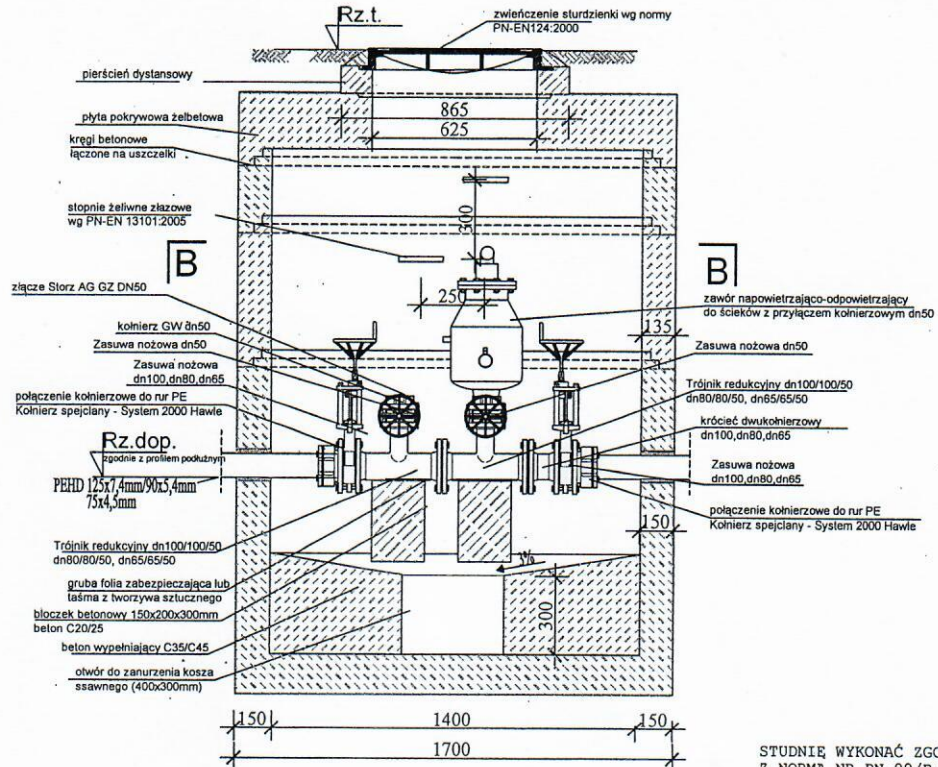

STUDIĘ WYKONAĆ ZGODNIE Z NORMĄ NR PN-99/B-10729  
 Wysokości studni i rzędne dopływu zgodnie z profilami podłużnymi  
 Wymiar nominalny armatury zależny od  $\varnothing$  rurociągu doprowadzającego  
 wymiarowanie w mm

PRZEDSIĘBIORSTWO PRODUKCYJNO-USŁUGOWE "DOMED" Sp. z o.o., ul. Bystrzycka 26, Wrocław					
Inwestor	Gmina Polska Cerekiew, ul. Raciborska 4, 47-260 Polska Cerekiew			Stadium	PW
Inwestycja	Sieć kanalizacji sanitarnej wraz z przyłączami do budynków oraz przepompowniami ścieków wraz z przyłączami energetycznymi w miejscowościach: Witosławice, Dzielawy, Wronin, Grzędzin, Laniec, tranzyt ścieków Dzielawy- Polska Cerekiew			Temat	Sieć kanalizacji sanitarnej wraz z przyłączami do budynków oraz przepompowniami ścieków wraz z przyłączami energetycznymi w miejscowościach: Witosławice, Dzielawy, Wronin, Grzędzin, Laniec, tranzyt ścieków Dzielawy- Polska Cerekiew
Treść	STUDNIA CZYSZCZAKOWA BETONOWA 1400mm Z ZAWOREM ODPOWIEZRZAJĄCYM				
Funkcja	Imię i nazwisko	Uprawnienia	Data	Podpis	Skala: 1:20
Proj. inst. sanit.	Magdalena Kucharska	241/DOŚ/06	IX'2009		Nr rys.
Proj. inst. sanit. spr.	Piotr Peregudowski	426/94/UW	IX'2009		108