


STUDIUM WYKONAĆ ZGODNIE
Z NORMA NR PN-99/B-10729
Wysokości studni i rzędne dopływu
zgodnie z profilem podłużnym

wymiarowanie w mm

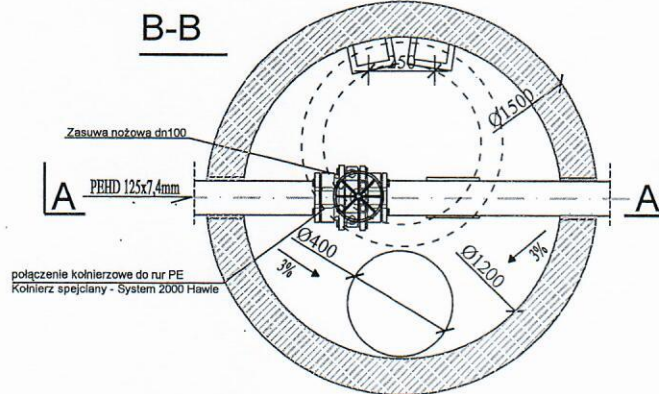

PRZEDSIĘBIORSTWO PRODUKCYJNO-USŁUGOWE "DOMED" Sp. z o.o., ul. Bystrzycka 26, Wrocław					
Inwestor	Gmina Polska Cerekiew, ul. Raciborska 4, 47-260 Polska Cerekiew			Stadium	PW
Inwestycja	Sieć kanalizacji sanitarnej wraz z przyłączami do budynków oraz przepompowniami ścieków wraz z przyłączami energetycznymi w miejscowościach: Witosławice, Działawy, Wronin, Grzędzin, Łaniec, tranzyt ścieków Działawy- Polska Cerekiew			Temat	Sieć kanalizacji sanitarnej wraz z przyłączami do budynków oraz przepompowniami ścieków wraz z przyłączami energetycznymi w miejscowościach: Witosławice, Działawy, Wronin, Grzędzin, Łaniec, tranzyt ścieków Działawy- Polska Cerekiew
Treść	STUDNIA ZAWOROWA BETONOWA 1200mm				
Funkcja	Imię i nazwisko	Uprawnienia	Data	Podpis	Skala: 1:20
Proj.inst.sanit.	Magdalena Kucharska	241/DOŚ/06	IX'2009		Nr rys.
Proj.inst.sanit.spr.	Piotr Peregudowski	426/94/UW	IX'2009		109