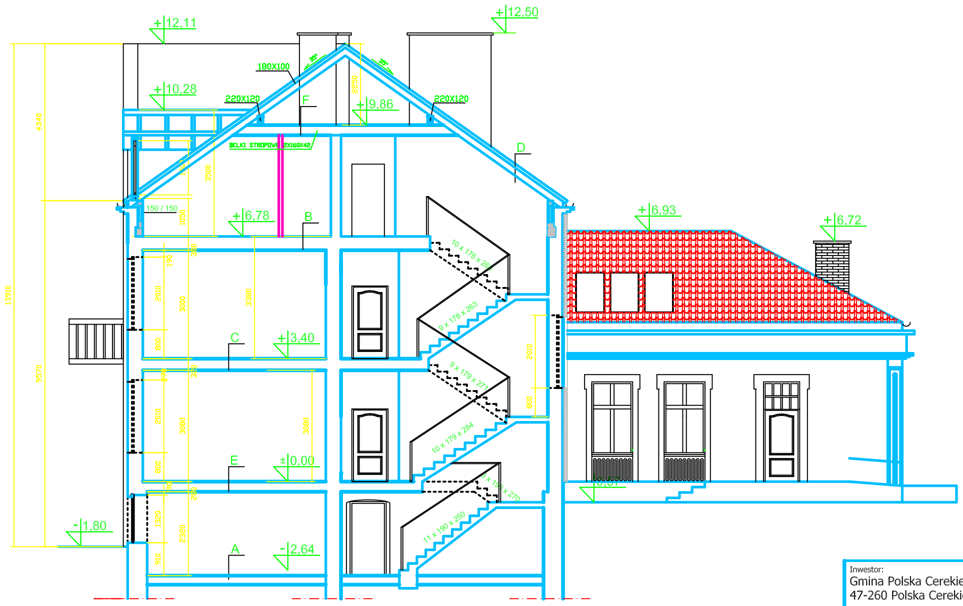

A

p?ytki ceramiczne	
g?ad? cementowa	5
folia polietylenowa	
styropian twardy	8
2x papa na lepiku	
p?yta betonowa B15	15
ubity piasek	

C

parkiet	
warstwa wyrównawcza	4,5
folia polietylenowa	
izolacja akustyczna	4
folia polietylenowa	
strop	20
tynk	1,5

D

dachówka ceramiczna	
?aty	5x6
kontr?aty	2,5x5
wiatroizolacja	
krokwie	18x10
izolacjacieplna z we?ny mineralnej	18
paraizolacja z folii PE	
2xp?yta GKF	

E

p?ytki ceramiczne	
g?ad? cementowa	5
folia polietylenowa	
styropian twardy	5
folia PE izolacyjna	

B

wyk?adzina dywanowa	
warstwa wyrównawcza	4,5
folia polietylenowa	
izolacja akustyczna	4
folia polietylenowa	
strop	20
tynk	1,5

Inwestor: Gmina Polska Cerekiew 47-260 Polska Cerekiew, ul. Raciborska 4			Skala: 1 : 100
Temat: Projekt budowlany przebudowy i rozbudowy budynku na Gminne Centrum Kultury			Branża: Architektura
Nazwa rysunku: PRZEKRÓJ A-A			
Obiekt: Gminny Dom Kultury			Data: 01-2009
Adres budowy: Polska Cerekiew - ul. Kozielska 3			
Opracował: tech. Jan Domin	Nr uprawnień: 190/80/Op	Podpis:	Nr rysunku: A11
Projektował: mgr inż. arch.Wiesław Przywieczerski	Nr uprawnień: 7/82/Op	Podpis:	
Sprawdził: mgr inż. arch.Urszula Jahn	Nr uprawnień: 53/01/Op	Podpis:	

Biuro Usług Projektowych i Nadzoru Inwestorskiego,47-208 Długomiłowice, ul. Familijna 10, tel.077/4820624