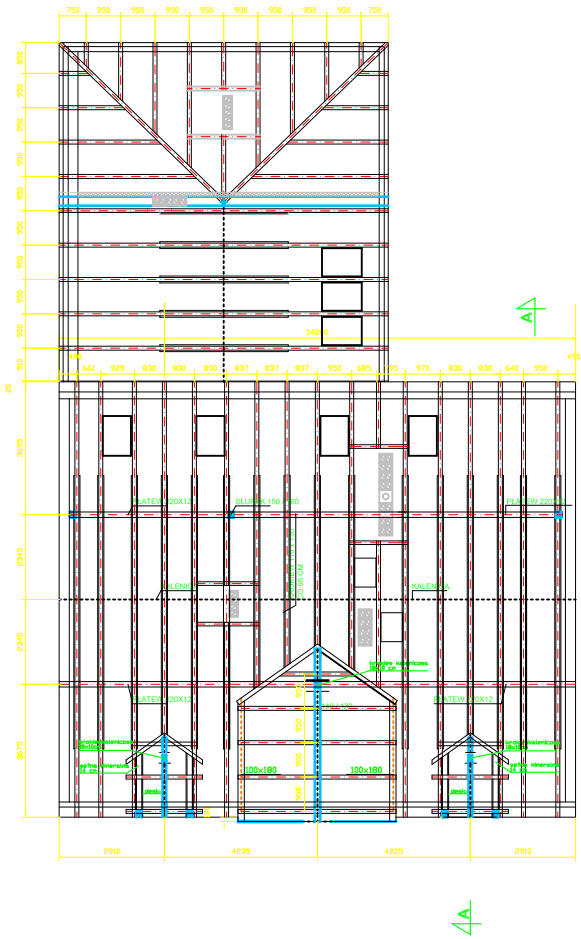

Inwestor: Gmina Polska Cerekiew 47-260 Polska Cerekiew, ul. Raciborska 4			Skala: 1 : 100
Temat: Projekt budowlany przebudowy i rozbudowy budynku na Gminne Centrum Kultury			Branża: Architektura
Nazwa rysunku: ROZMIESZCZENIE KROKWI			
Obiekt: Gminny Dom Kultury			Data: 01-2009
Adres budowy: Polska Cerekiew - ul. Kozielska 3			
Opracował: tech. Jan Domin	Nr uprawnień: 190/80/Op	Podpis:	Nr rysunku: A9
Projektował: **mgr inż. arch.Wiesław Przywieczerski**	**Nr uprawnień:** **7/82/Op**	Podpis:	
Sprawdził: mgr inż. arch.Urszula Jahn	Nr uprawnień: 53/01/Op	Podpis:	

Biuro Usług Projektowych i Nadzoru Inwestorskiego,47-208 Długomiłowice, ul. Familijna 10, tel.077/4820624