

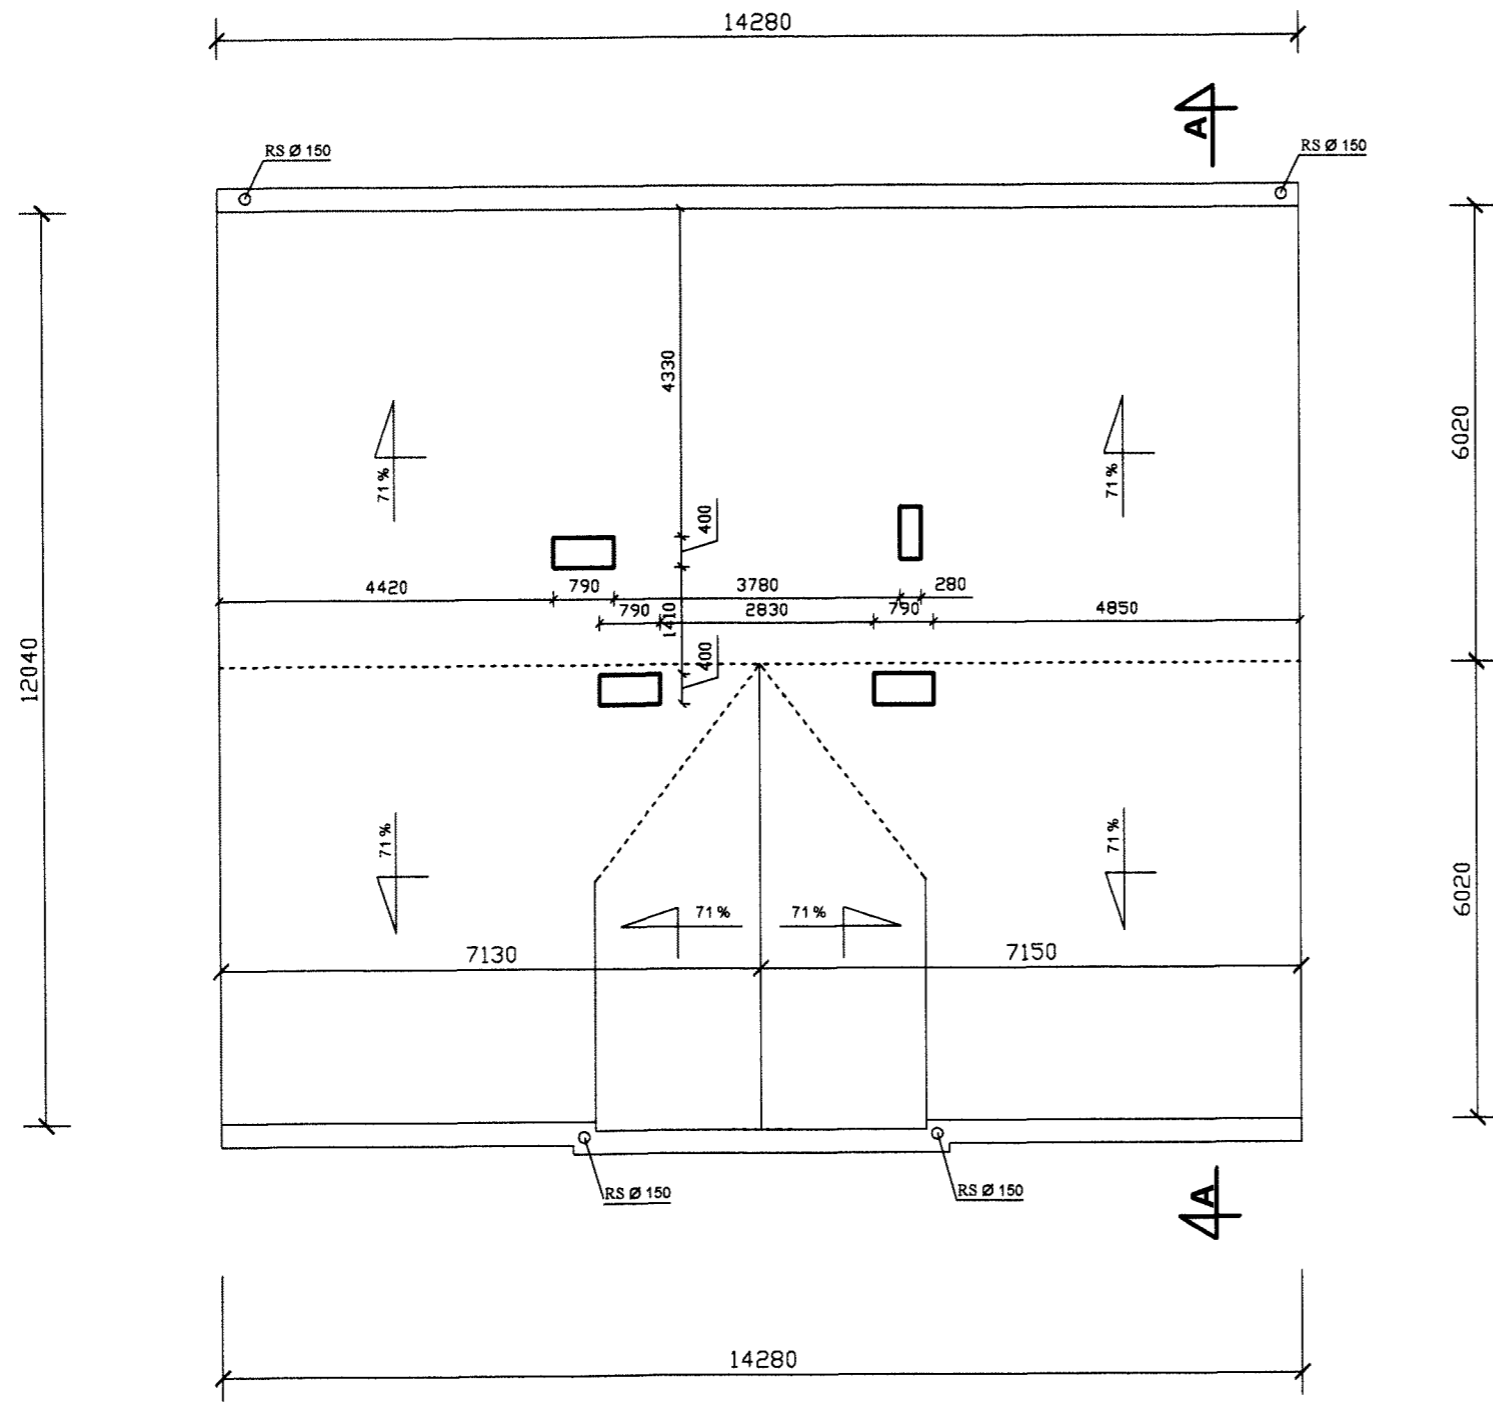
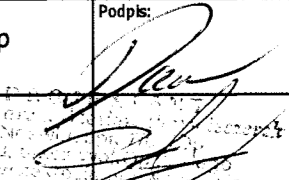


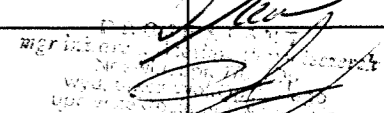


STAROSTWO POWIATOWE  
 19-100 Tarnobrzeg  
 ul. Piłsudskiego 12  
 tel. 014 672 20 00

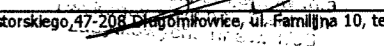

**INWENTARYZACJA  
 DACH  
 SKALA 1:100**

Inwestor: Gmina Polska Cerekiew 47-260 Polska Cerekiew, ul. Raciborska 4		Skala: 1 : 100
Temat: Remont budynku zabytkowego		Branża: Architekt
Nazwa rysunku: INWENTARYZACJA - Dach		
Obiekt: budynek mieszkalny		Data: 01-2009
Adres budowy: Polska Cerekiew - ul. Kozielska 3		
Opracował: tech. Jan Domin	Nr uprawnień: 190/80/Op	Podpis: 
		Nr rysunku: 18
Biurowisko: 		
Biurowisko: 		
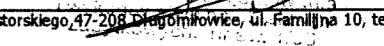Biurowisko:   
 Biuro Usług Projektowych i Nadzoru Inwestorskiego, ul. Familijna 10, tel. 077/482062