
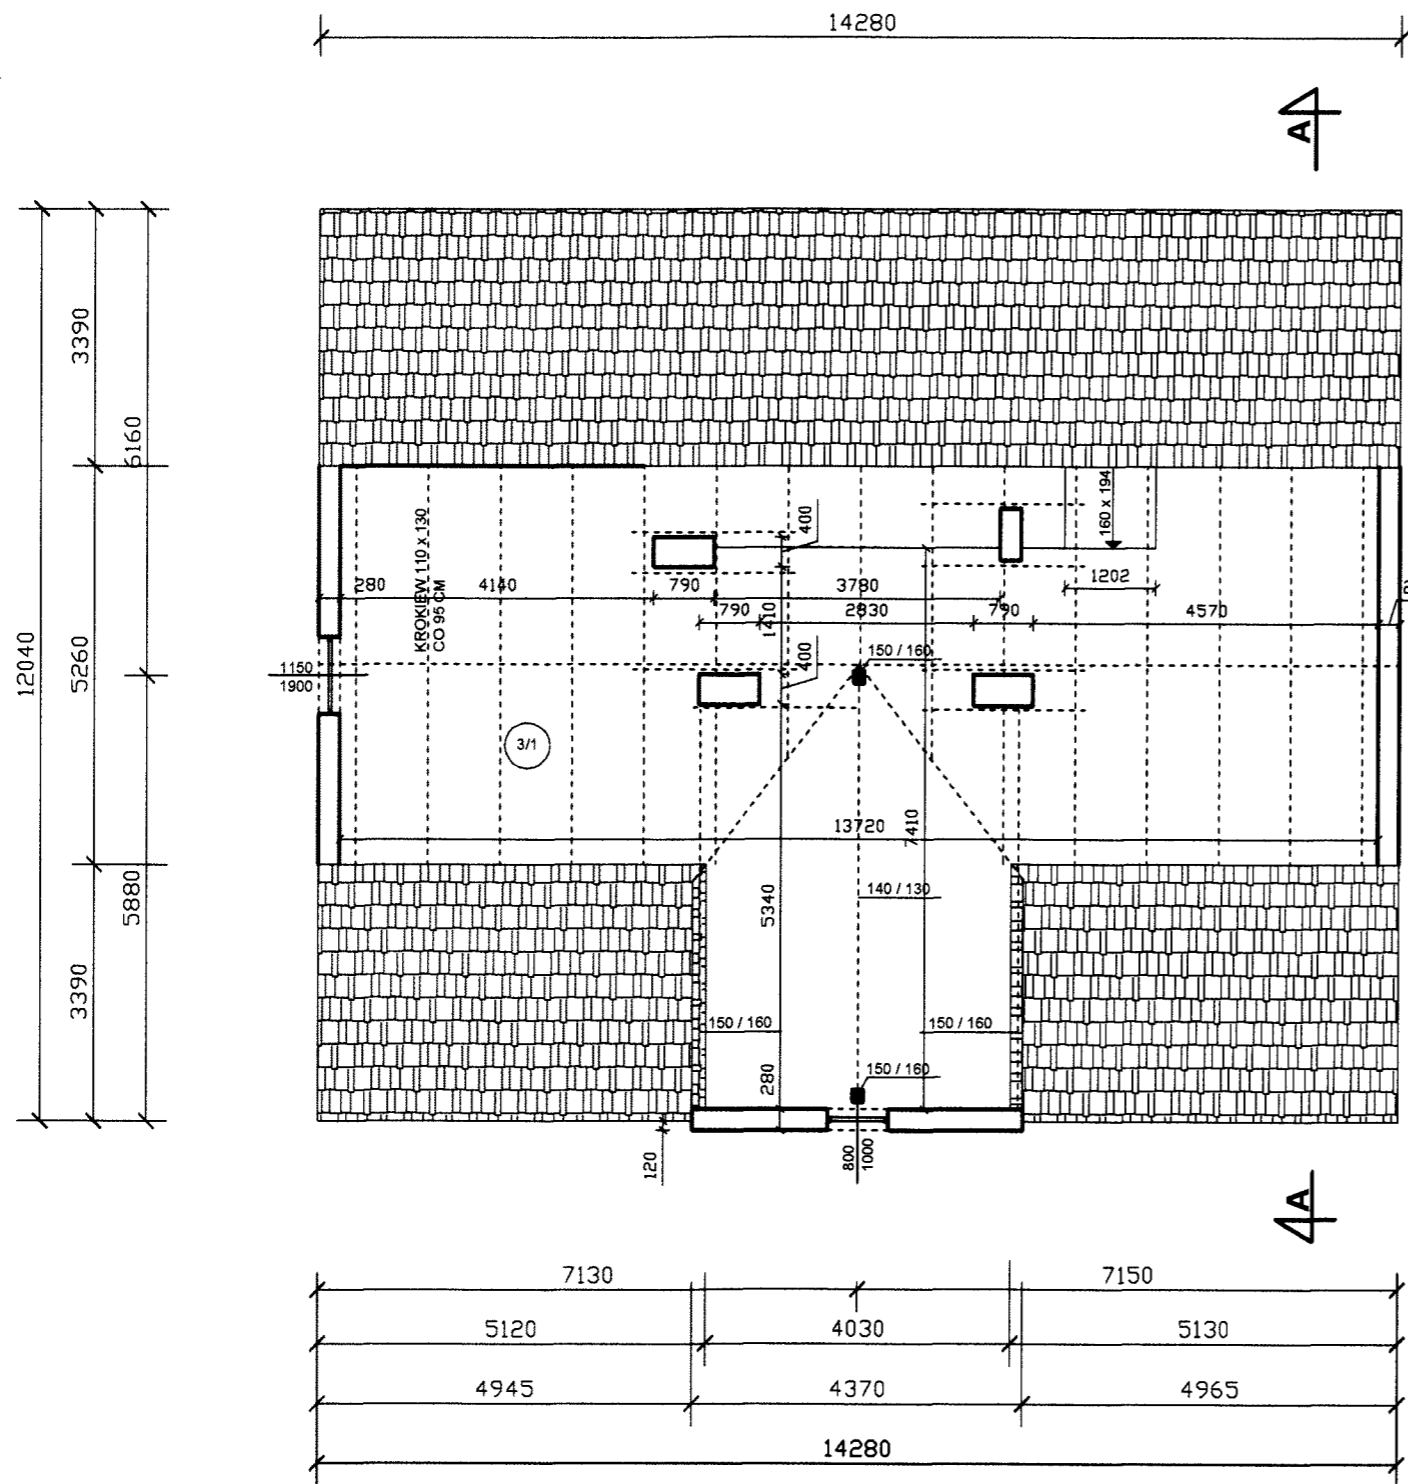


ZESTAWIENIE POMIESZCZEŃ

4/1	STRYCH
77,9	podł. drewn.

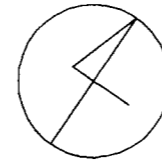

**INWENTARYZACJA  
RZUT STRYCHU  
SKALA 1:100**

Inwestor: Gmina Polska Cerekiew 47-260 Polska Cerekiew, ul. Raciborska 4		Skala: 1 : 100
Temat: Remont budynku zabytkowego		Branża: Architekt.
Nazwa rysunku: INWENTARYZACJA - Rzut strychu		
Obiekt: budynek mieszkalny		Data: 01-2009
Adres budowy: Polska Cerekiew - ul. Kozielska 3		
Opracował: tech. Jan Domin	Nr uprawnień: 190/80/Op	Podpis: 
		Nr rysunku: 15
Biuro Usług Projektowych i Nadzoru Inwestorskiego, 47-208 Długomłowice, ul. Familijna 10, tel. 077/4820624		