


Skala 1:50:500

LEGENDA:

- Teren
- Niwelata
- Niwelata lewej krawędzi jezdni
- Niwelata prawej krawędzi jezdni

- Zjazdy:
- po prawej stronie
 - po lewej stronie
 - Szczyłtuku pionowego

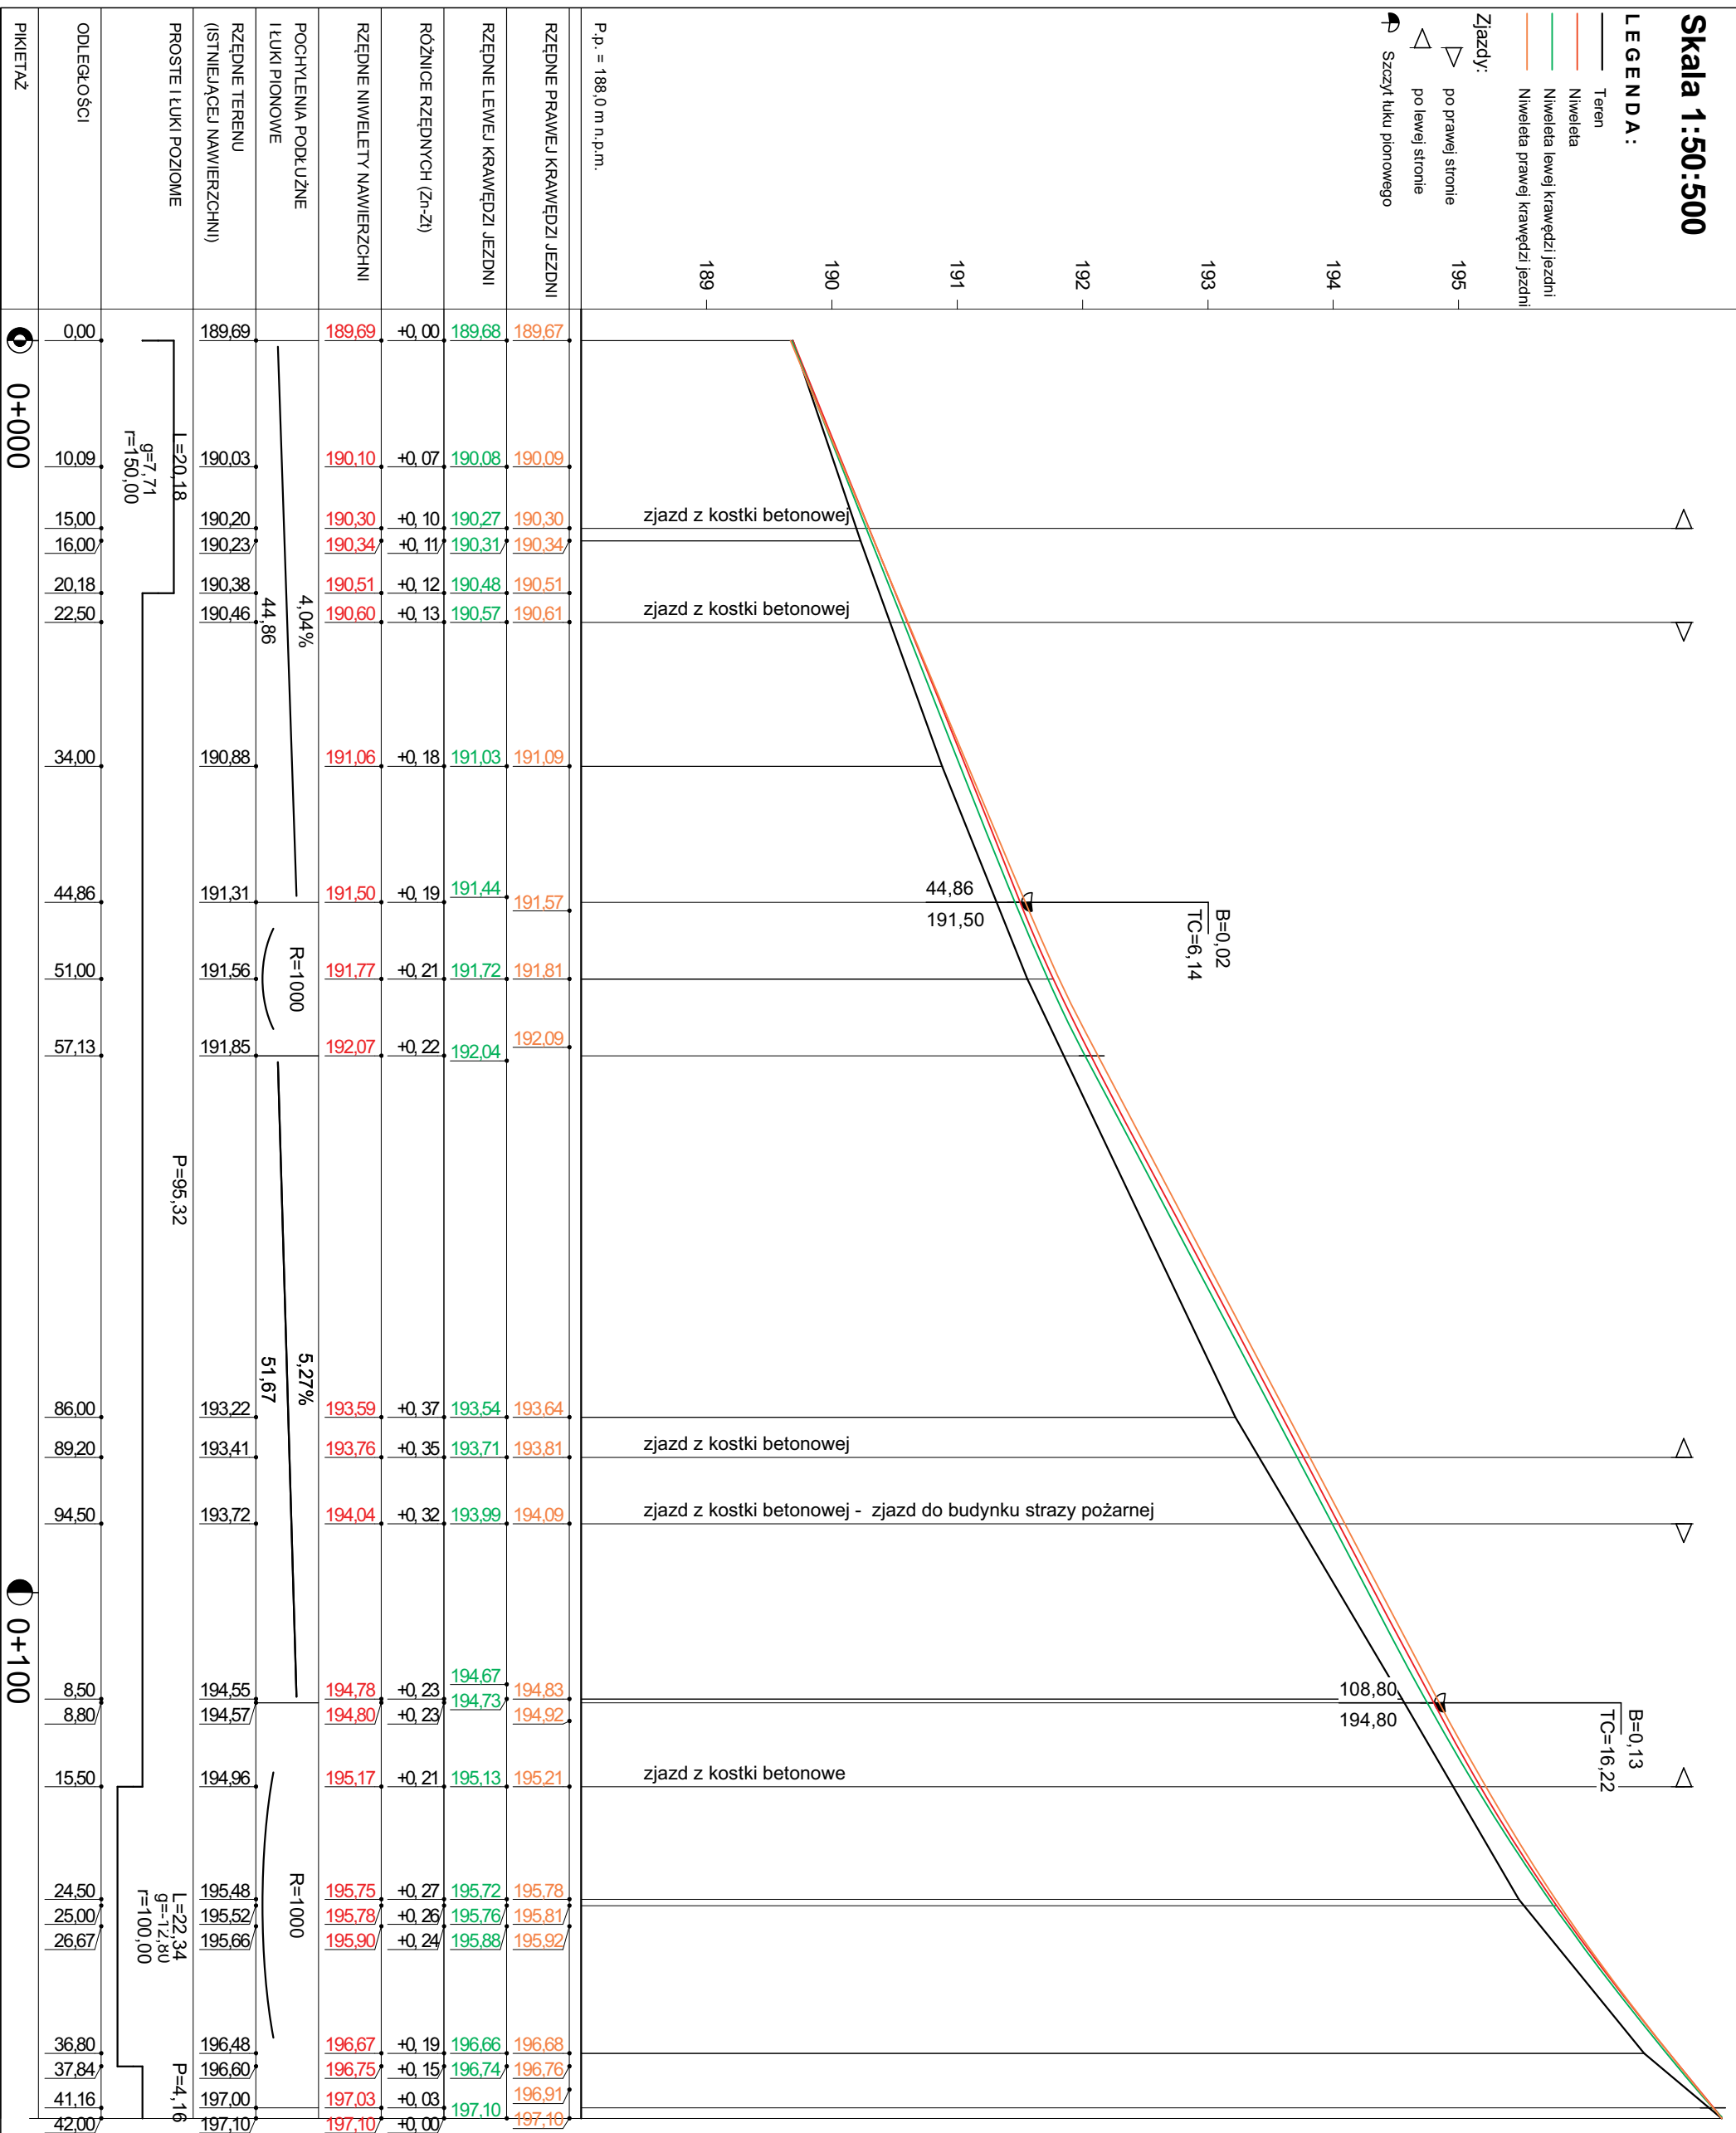

<p>Regon 531005383</p>	PRZEDSIĘBIORSTWO USŁUGOWO-PROJEKTOWE „MI” Miroslaw Sieja ul. Piłsudskiego 10 B/1 47-223 KĘDZIERZYN-KOŹLE		
	DROGA WEWNĘTRZNA W MIEJSCOWOŚCI ZAKRZÓW GMINA POLSKA CEREKIEW		
umowa nr	imię i nazwisko	nr uprawnień	podpis
Autor	mgr inż. Miroslaw Sieja	29/95/Op	
TEMAT	PRZEBUDOWA DROGI WEWNĘTRZNEJ W MIEJSCOWOŚCI ZAKRZÓW GMINA POLSKA CEREKIEW		SKALA 1:50:500
TEMAT RYSUNKU	PROFIL PODŁUŻNY		10 października 2023 r
INWESTOR	Gmina Polska Cerekiew ul. Raciborska 4 47-260 Polska Cerekiew		Rysunek nr 2