


TABLICA T-DDP

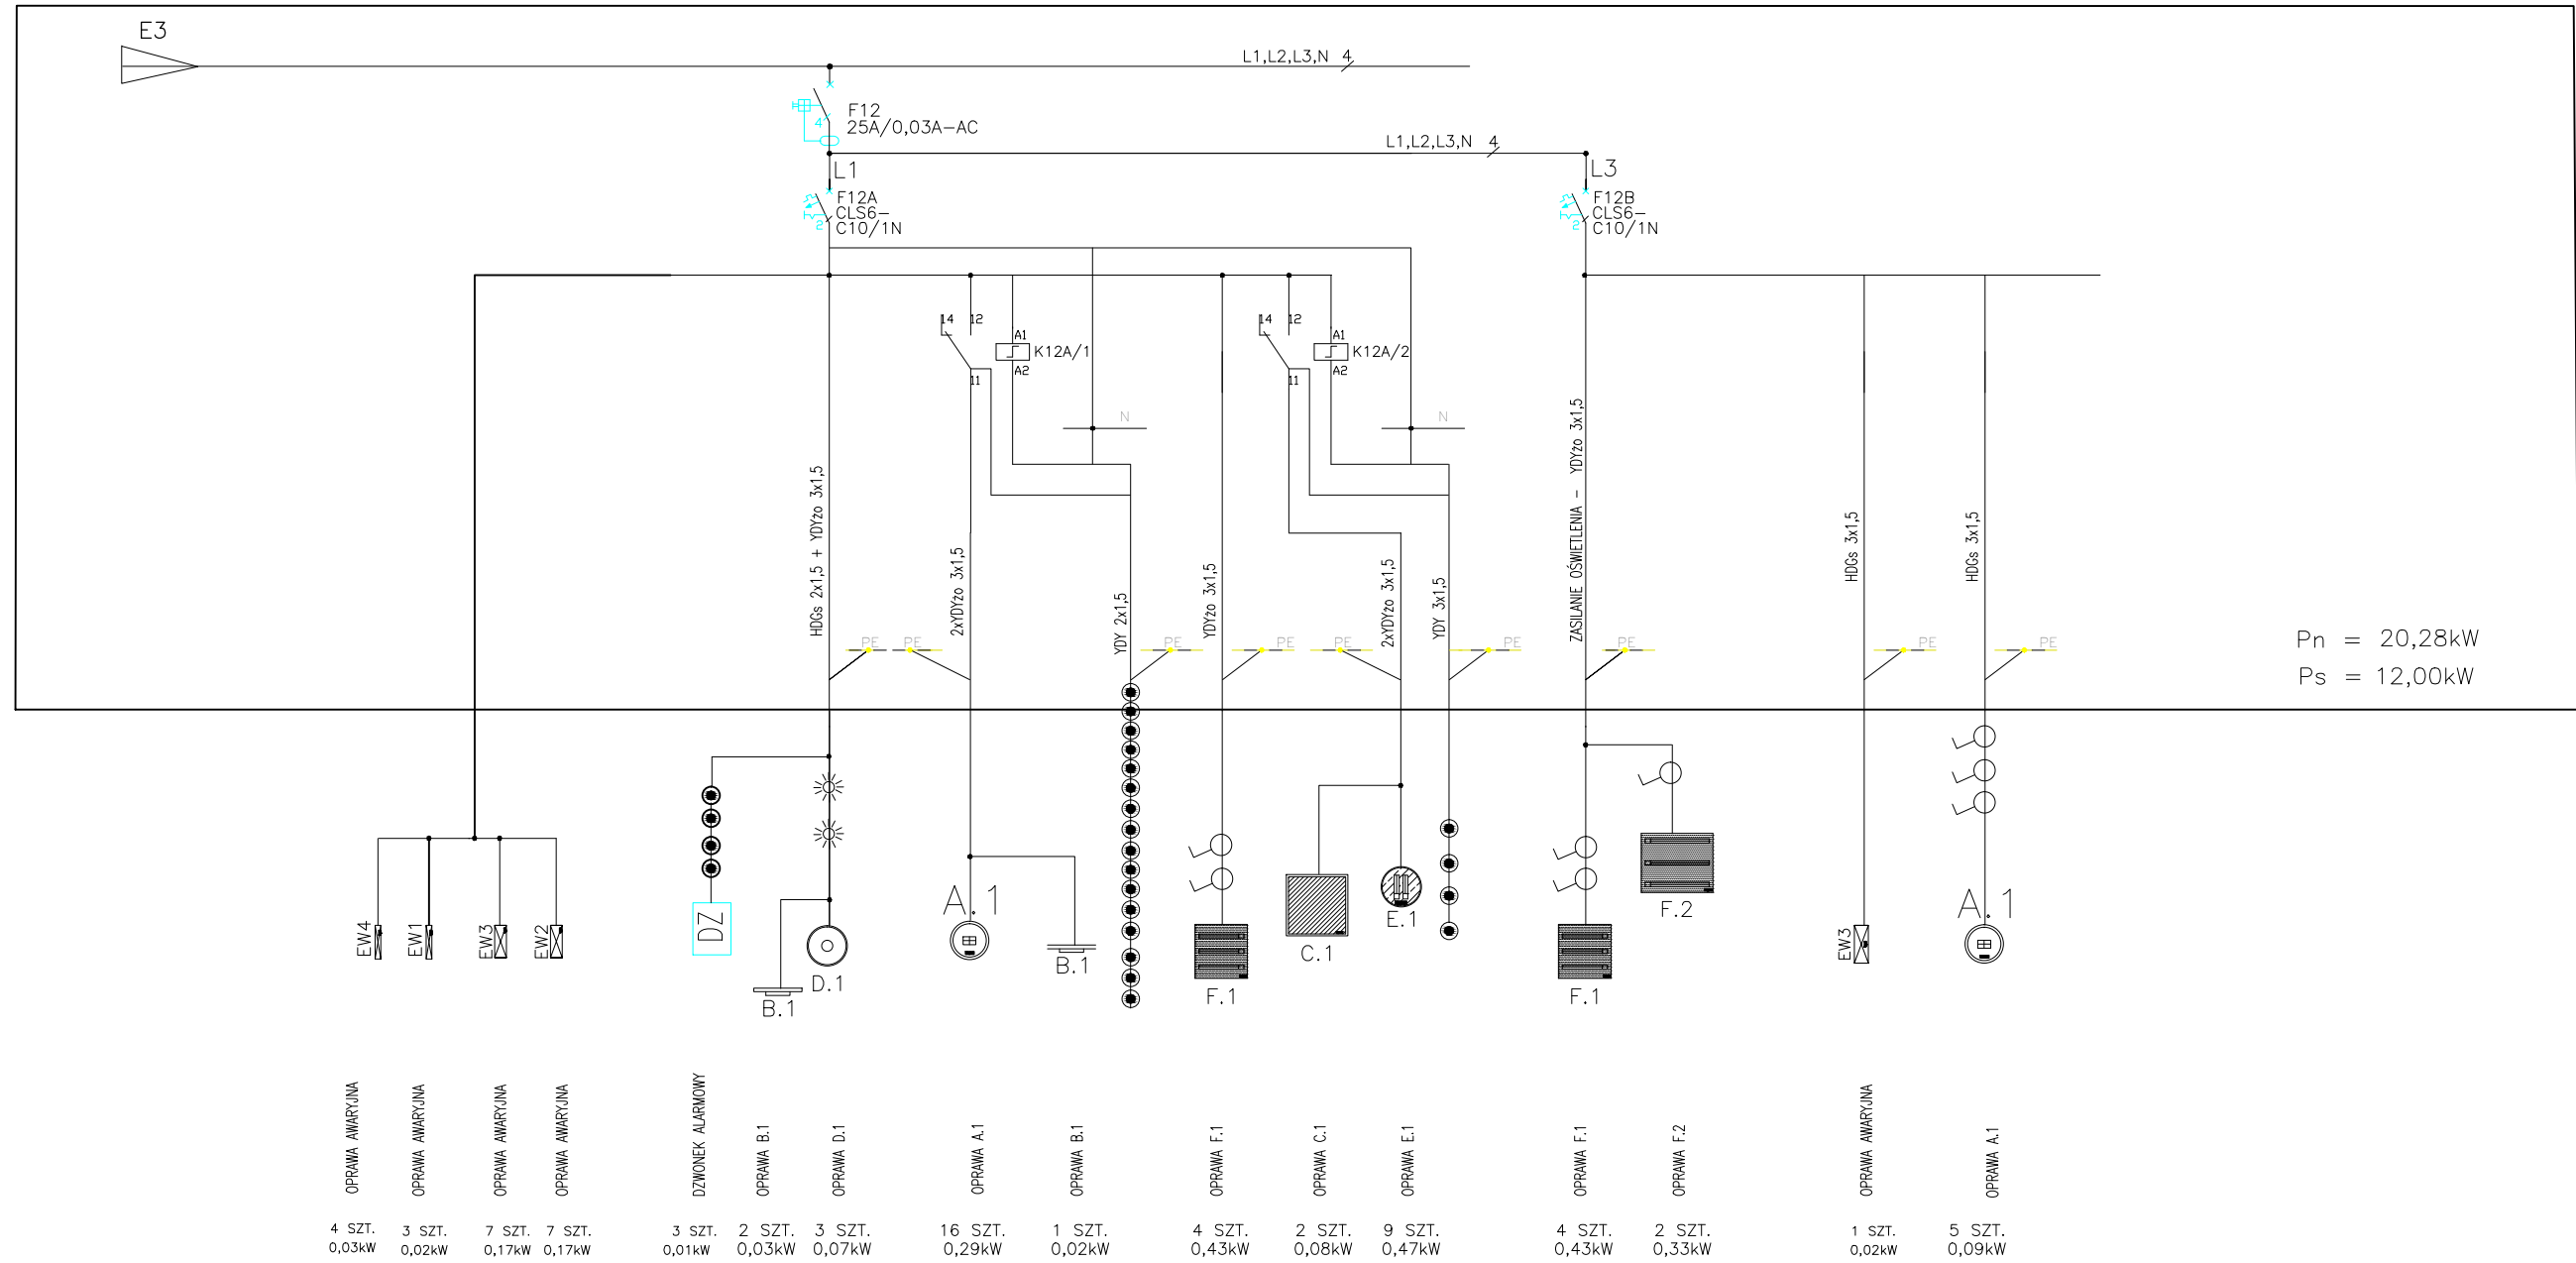

PROJEKTOWANA TABLICA ROZDZIELCZA, DRZWI STALOWE MALOWANE PROSZKOWO ZAMYKANE NA KLUCZ PATENTOWY, II KLASY OCHRONNOŚCI

E3b