


# RZUT PARTERU- INWENTARYZACJA

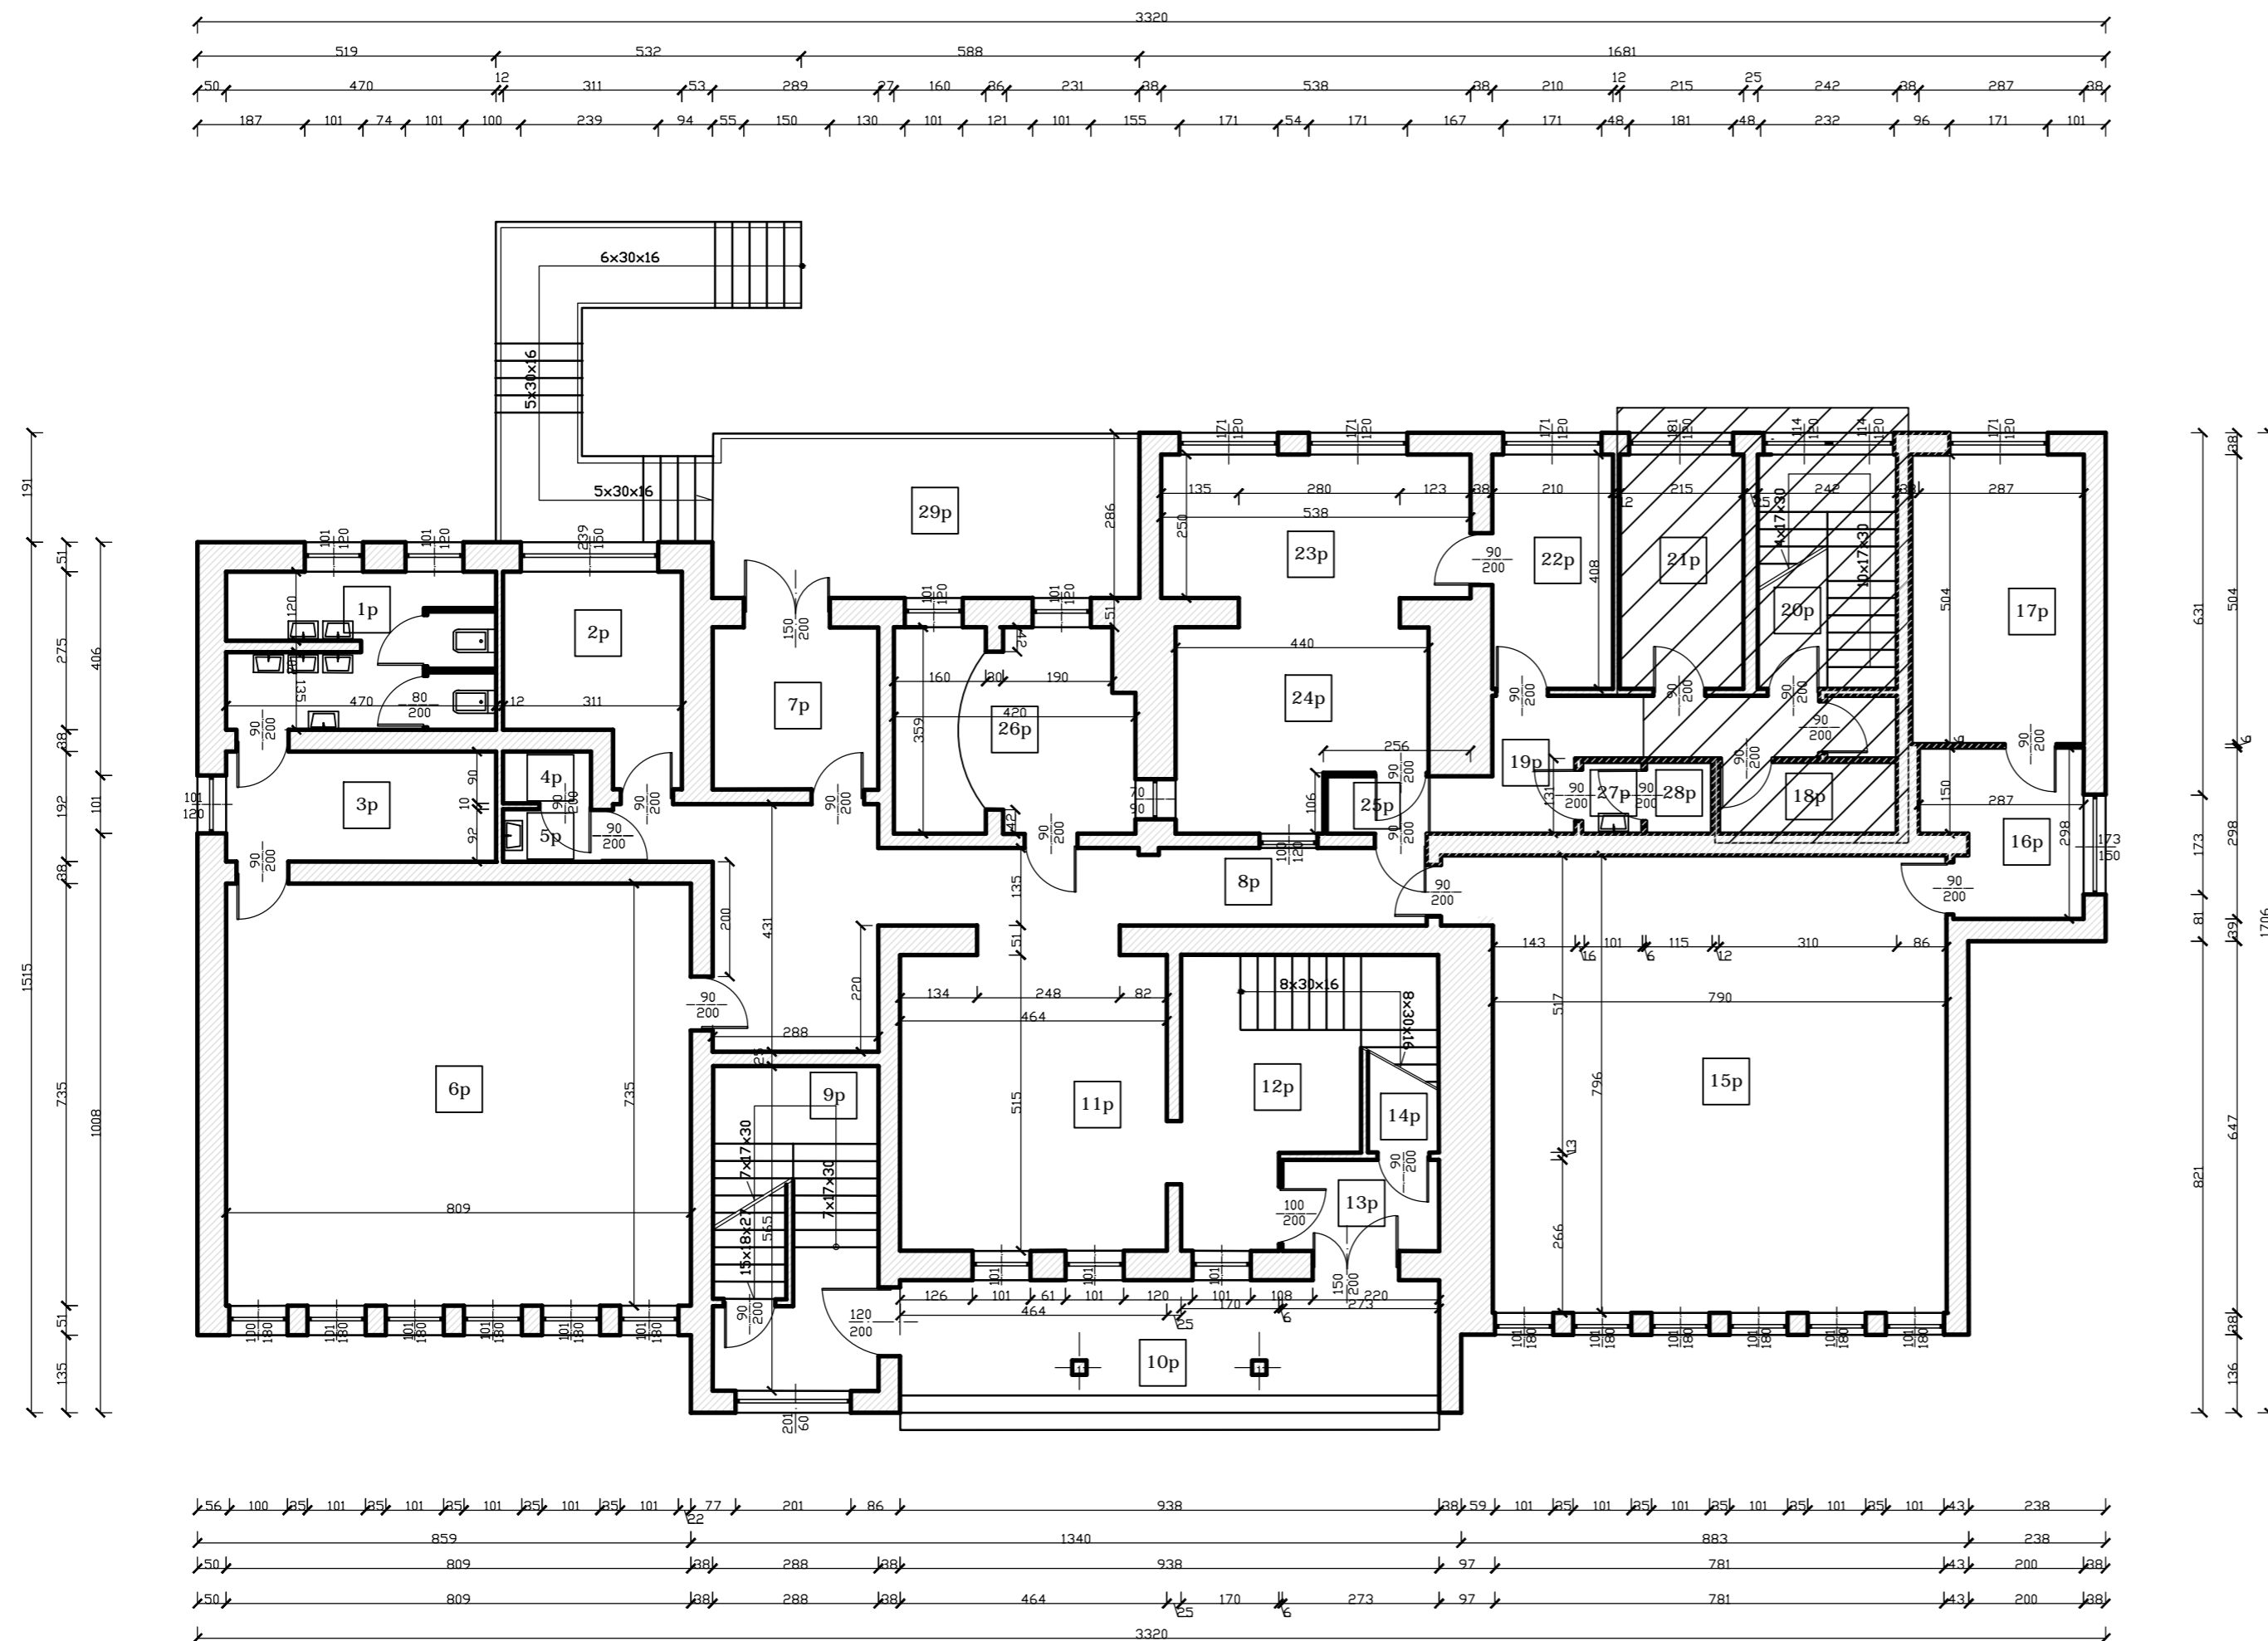

1p	WC PERSONELU	12,92 m <sup>2</sup>	lastriko	16p	MAG.PODRĘCZNY	7,66 m <sup>2</sup>	lastriko
2p	ARCHIWUM	9,79 m <sup>2</sup>	pcw	17p	ARCHIWUM	14,32 m <sup>2</sup>	lastriko
3p	BIURO	9,02 m <sup>2</sup>	lastriko	18p	POM. WYNAJĘTE	3,87 m <sup>2</sup>	lastriko
4p	WC	1,37 m <sup>2</sup>	lastriko	19p	POM. WYNAJĘTE	9,58 m <sup>2</sup>	lastriko
5p	PRZEDŚ.WC	1,37 m <sup>2</sup>	lastriko	20p	KOMUNIKACJA	9,87 m <sup>2</sup>	lastriko
6p	WYPOŻYCZALNIA DLA DZIECI	59,54 m <sup>2</sup>	parkiet	21p	POM. WYNAJĘTE	8,77 m <sup>2</sup>	pcw
7p	KORYTARZ EWAKUAC.	8,12 m <sup>2</sup>	lastriko	22p	POM. WYNAJĘTE	8,57 m <sup>2</sup>	lastriko
8p	KOMUNIKACJA	21,59 m <sup>2</sup>	lastriko	23p	KUCHNIA	13,45 m <sup>2</sup>	lastriko
9p	KLATKA SCHOD.	16,58 m <sup>2</sup>	lastriko	24p	KUCHNIA	19,32 m <sup>2</sup>	lastriko
10p	TARAS WEJŚCIOWY	18,34 m <sup>2</sup>	beton	25p	KOMUNIKACJA	14,64 m <sup>2</sup>	lastriko
11p	POMIESZC. WYSTAWOWE I POCZEKALNIA	23,89 m <sup>2</sup>	pcw	26p	ZMYWALNIA	14,72 m <sup>2</sup>	lastriko
12p	HALL-KLATKA SCHOD.	10,90 m <sup>2</sup>	pcw	27p	WC PERSONELU	1,31 m <sup>2</sup>	lastriko
13p	PRZEDSIONEK	4,32 m <sup>2</sup>	lastriko	28p	PRZEDŚ.WC PERSONELU	1,43 m <sup>2</sup>	lastriko
14p	POM.GOSPODARCZE	2,16 m <sup>2</sup>	lastriko	29p	TARAS	21,16 m <sup>2</sup>	beton
15p	WYPOŻYCZALNIA DLA DOROSŁYCH	62,88 m <sup>2</sup>	parkiet	Razem powierzchnia użytkowa :		<b>331,69 m<sup>2</sup></b>	