RZUT SKOCZNI DO SKOKU W DAL

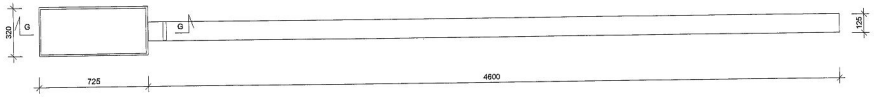

RZUT RZUTNI DO PCHNIĘCIA KULĄ

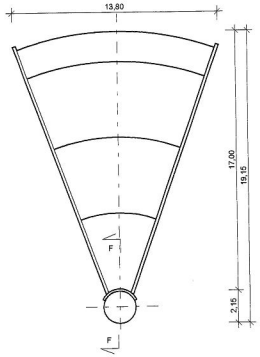

BOISKO ZE ŚCIANĄ DO GRY W TENISA

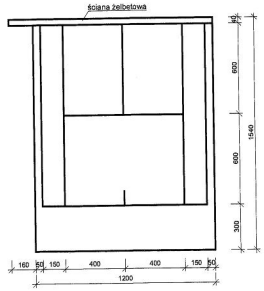

WYMIARY BOISKA DO PIŁKI NOŻNEJ

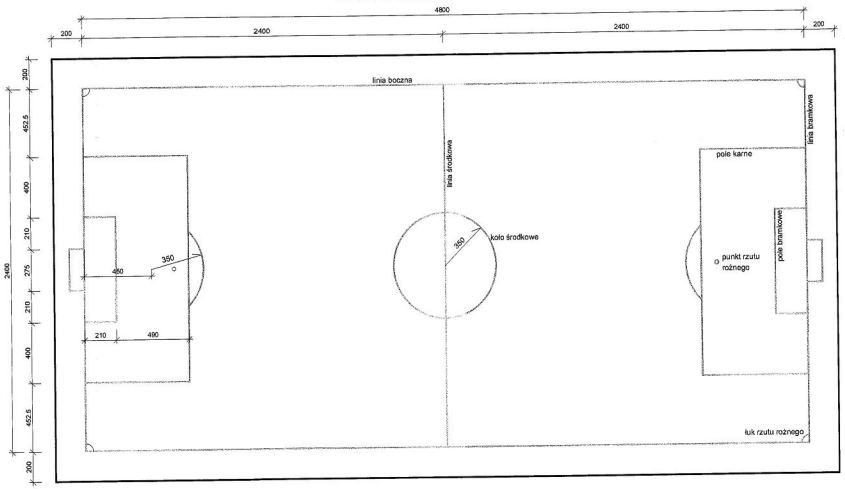

BOISKO DO SIATKÓWKI

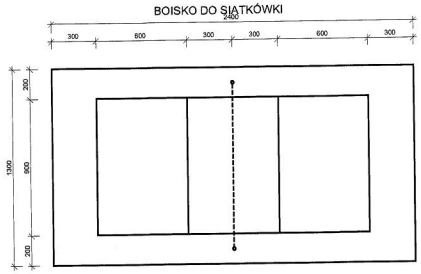

BOISKO OGÓLNOSPORTOWE

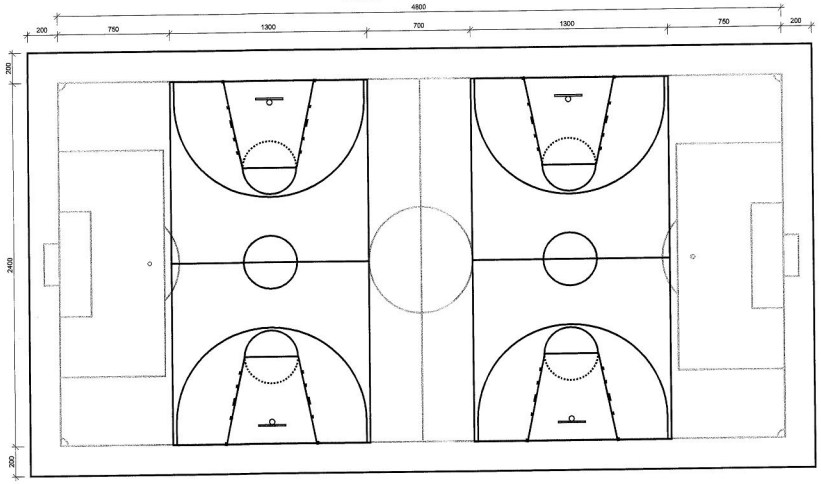

WYMIARY BOISKA DO KOSZYKÓWKI

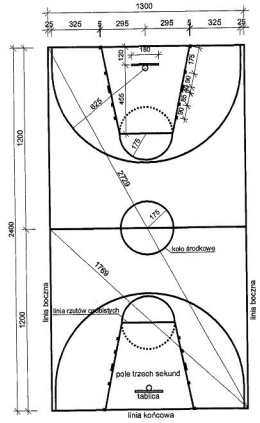

STAROSTWO POWIATOWE
w Kędzierzynie - Koźlu
Wydział Budownictwa i Architektury
47-220 KĘDZIERZYN - KOŹLE
Pl. Wolności 13

temat:	PROJEKT BUDOWLANY			skala: 1:250
Nazwa rysunku:	RZUT URZĄDZEŃ SPORTOWYCH			
inwestor:	GMINA POLSKA CEREKIEW, 47-260 POLSKA CEREKIEW, UL. RACIBORSKA 4			branża: MAŁA ARCHITEKTURA
obiekt:	ZAGOSPODAROWANIE TERENUU PRZY PUBLICZNEJ SZKOLE PODSTAWOWEJ I GIMNAZJUM W POLSKIEJ CEREKWI			
adres budowy	POLSKA CEREKIEW ul. KONARSKIEGO 4 dz. nr 424/18			data: 11.02.2008
opracował:	tech. Jan Domin	nr uprawnień: 190/80/Op	podpis:	nr rysunku: 5
autor projektu:	mgr inż. arch. Wiesław Przywieczerski	nr uprawnień: 7/82/Op	podpis:	

Biuro Usług Projektowych i Nadzoru Inwestorskiego, 47-208 Długomiłowice, ul. Familijna 10, tel. /77/4820 624