



PRZEKRÓJ A-A

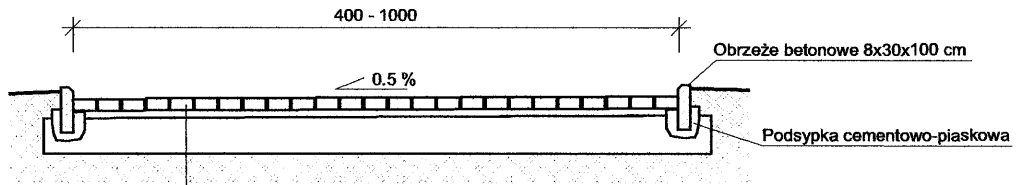


Betonowa kostka brukowa podwójne "T" gr. 8 cm
 Podsypka cementowo-piaskowa gr. 5 cm
 Istniejąca podbudowa tłuczniowa gr. 25 cm

PRZEKRÓJ C-C

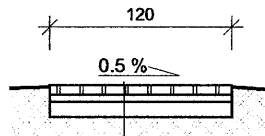

Betonowa kostka brukowa podwójne "T" gr. 6 cm
 Podsypka cementowo-piaskowa gr. 5 cm
 Pospółka gr. 10 cm

PRZEKRÓJ D-D

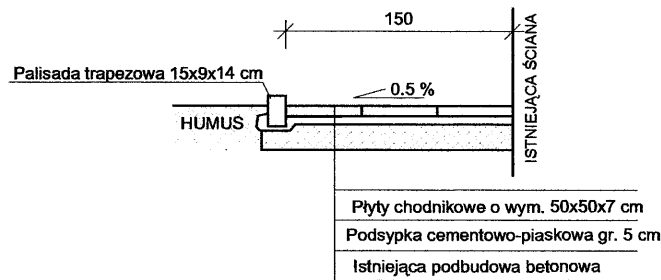

Płyty chodnikowe o wym. 50x50x7 cm
 Podsypka cementowo-piaskowa gr. 5 cm
 Istniejąca podbudowa betonowa

temat: PROJEKT TECHNICZNY		skala: 1:50	
Nazwa rysunku : PRZEKRÓJ A-A; C-C i D-D		branda: MAŁA ARCHITEKTURA	
Inwestor : GMINA POLSKA CEREKIEW, 47-260 POLSKA CEREKIEW, UL. RACIBORSKA 4		data: 11.02.2008	
obiekt: ZAGOSPODAROWANIE TERENUU PRZY PUBLICZNEJ SZKOLE PODSTAWOWEJ I GIMNAZJUM W POLSKIEJ CEREKWI		nr rysunku: 3	
adres budowy	POLSKA CEREKIEW ul. KONARSKIEGO 4 dz. nr 424/18		podpis: 
opracował:	tech. Jan Domin	nr uprawnień : 190/80/Op	
Biuro Usług Projektowych i Nadzoru Inwestorskiego, 47-208 Długomilowice, ul. Familijna 10, tel. 77/4820 624			