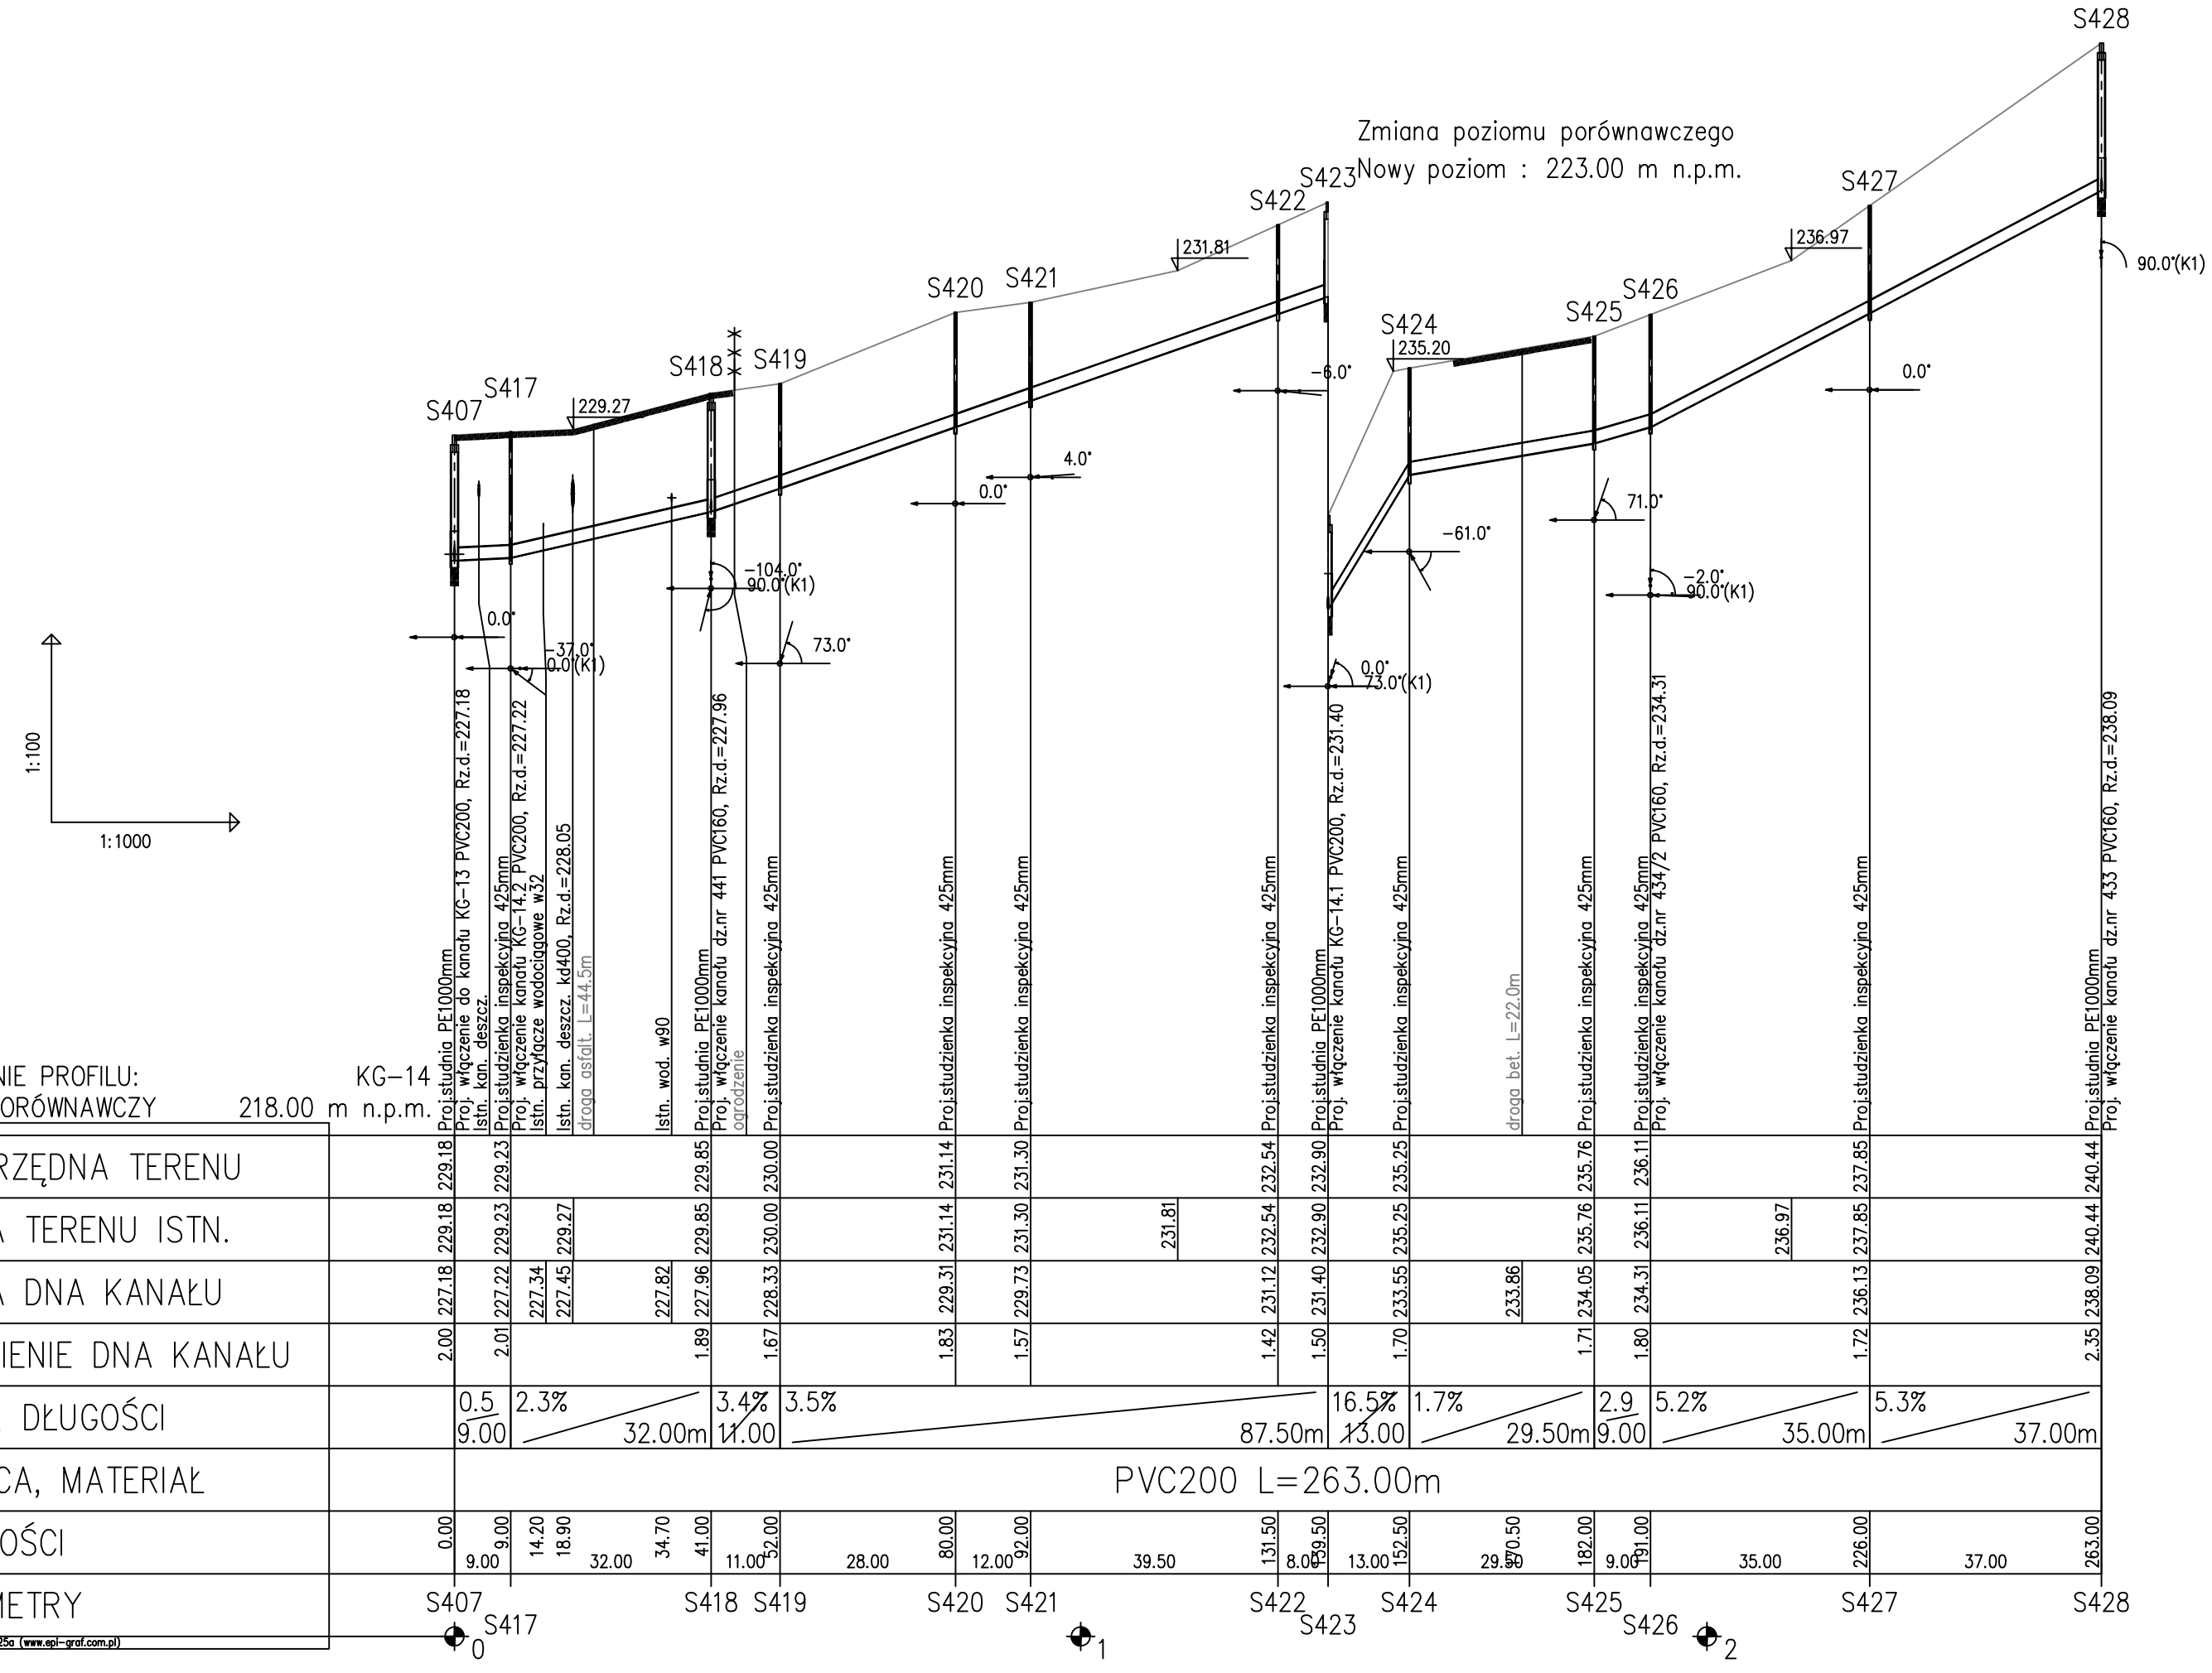

OZNACZENIE PROFILU: KG-14
POZIOM PORÓWNAWCZY 218.00 m n.p.m.

| | | |