


PRZEKROJ EE - BOISKO DO PIKI NOZNEJ I KOSZYKOWKI

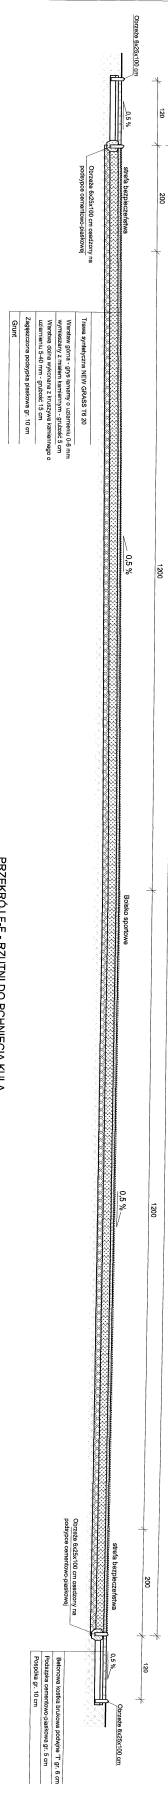







PRZEKROJ FF - RZUTNY DO POCIECIA KULA

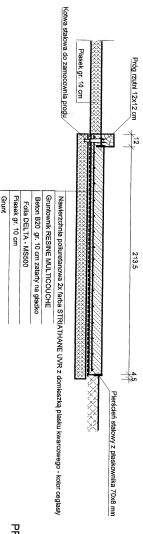







PRZEKROJ GG - SKOCZNI DO SKOKU W DAL

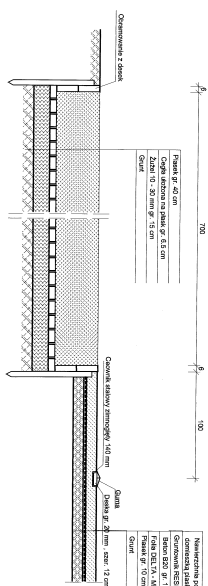






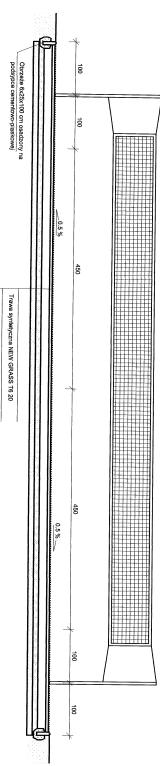





Nazwa projektu:		PROJEKT TECHNICZNY	Skala:	1:50
Rodzaj obiektu:		ZAKRES PROJEKTOWANIA: PROJEKT WYKONANIA		
Nazwa obiektu:		KOSZYKOWKA I POCIECIA KULA		
Data sporządzenia projektu:		19.02.2008		
Wykonanie:		BRONISŁAWA JAKUBOWSKA		
Sprawdzenie:		BRONISŁAWA JAKUBOWSKA		
Zatwierdzenie:		BRONISŁAWA JAKUBOWSKA		